


ŘEZ A - A': VZOROVÝ PŘÍČNÝ ŘEZ VOZOVKOU, CHODNÍKEM A ZELENÍ

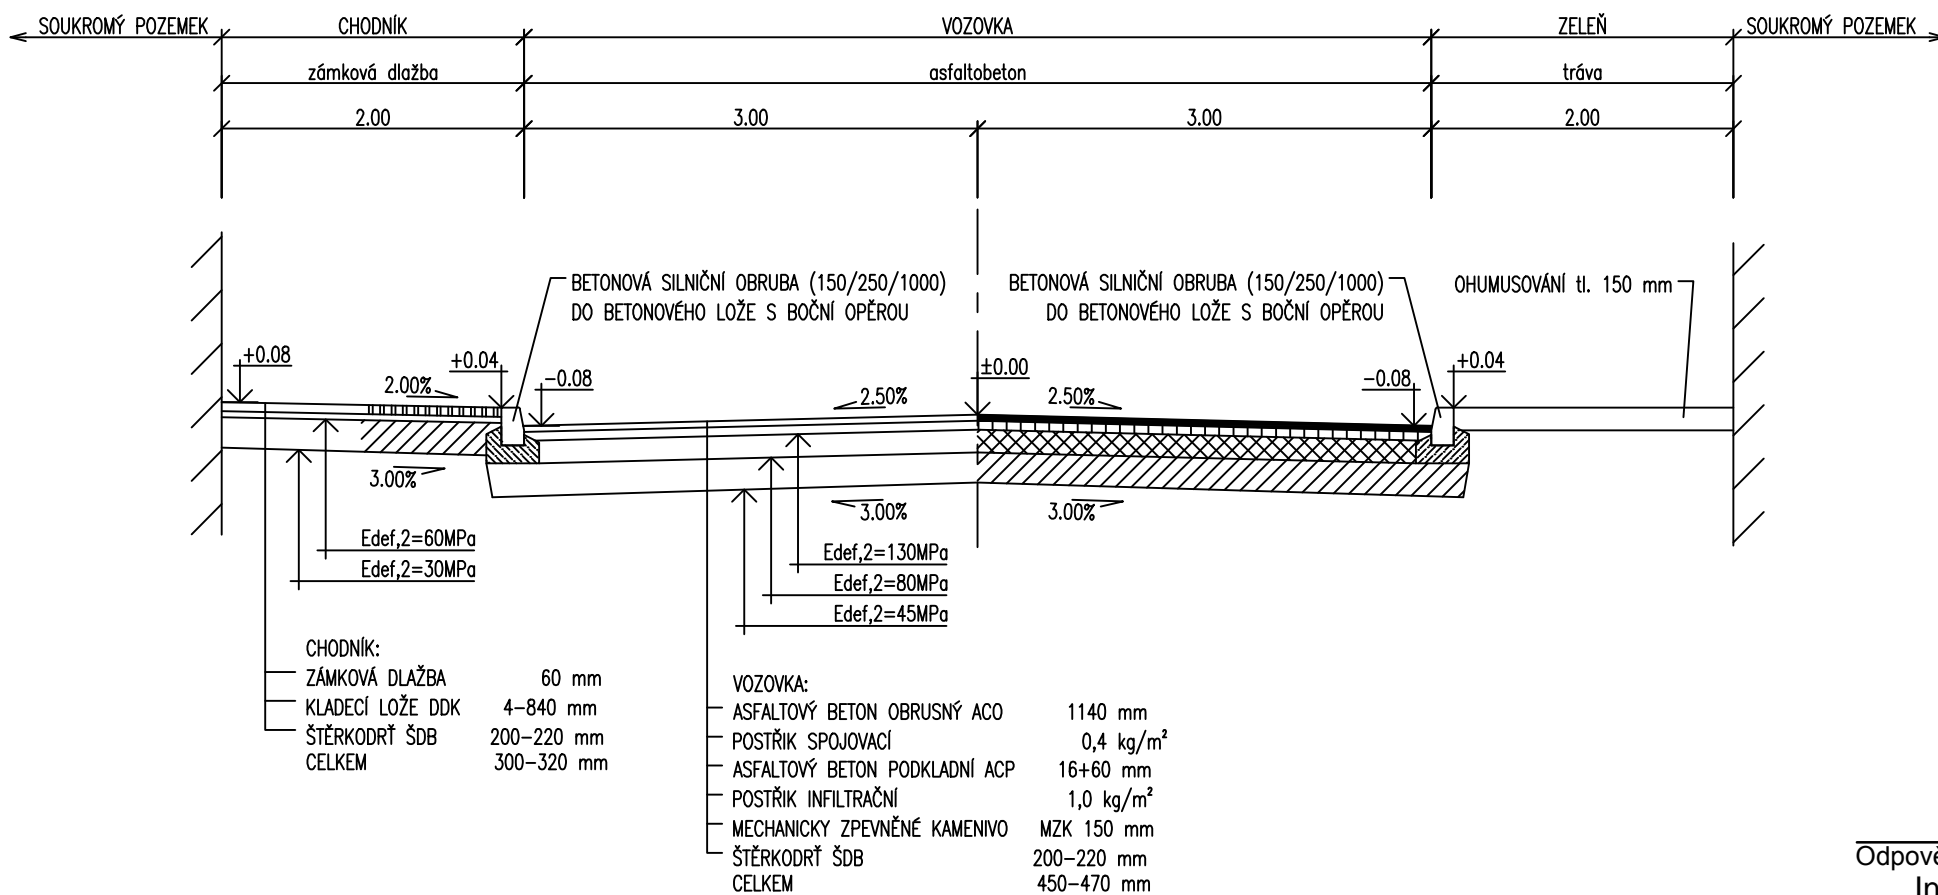

Odpovědný projektant:

Ing. Petr Laube

Autorizovaný architekt pro obor územní plánování

ČKA 03 889

28. října 909, 27711, Neratovice

Autorský kolektiv:

Ing. Petr Laube, Ing. Josef Filip,

Pořizovatel:

Obec Hradištko

Chovatelů 500

252 09 Hradištko

Objednatel:

Obec Hradištko

Chovatelů 500

252 09 Hradištko

Název akce:

**ÚZEMNÍ STUDIE
PLOCHY Z4-14**



Formát:

A3

Datum:

08 / 2016

Měřítko:

1 : 50

Etapa:

Číslo paré:

Název výkresu:

Vzorový příčný řez

Číslo výkresu:

5