


BYT č. 2

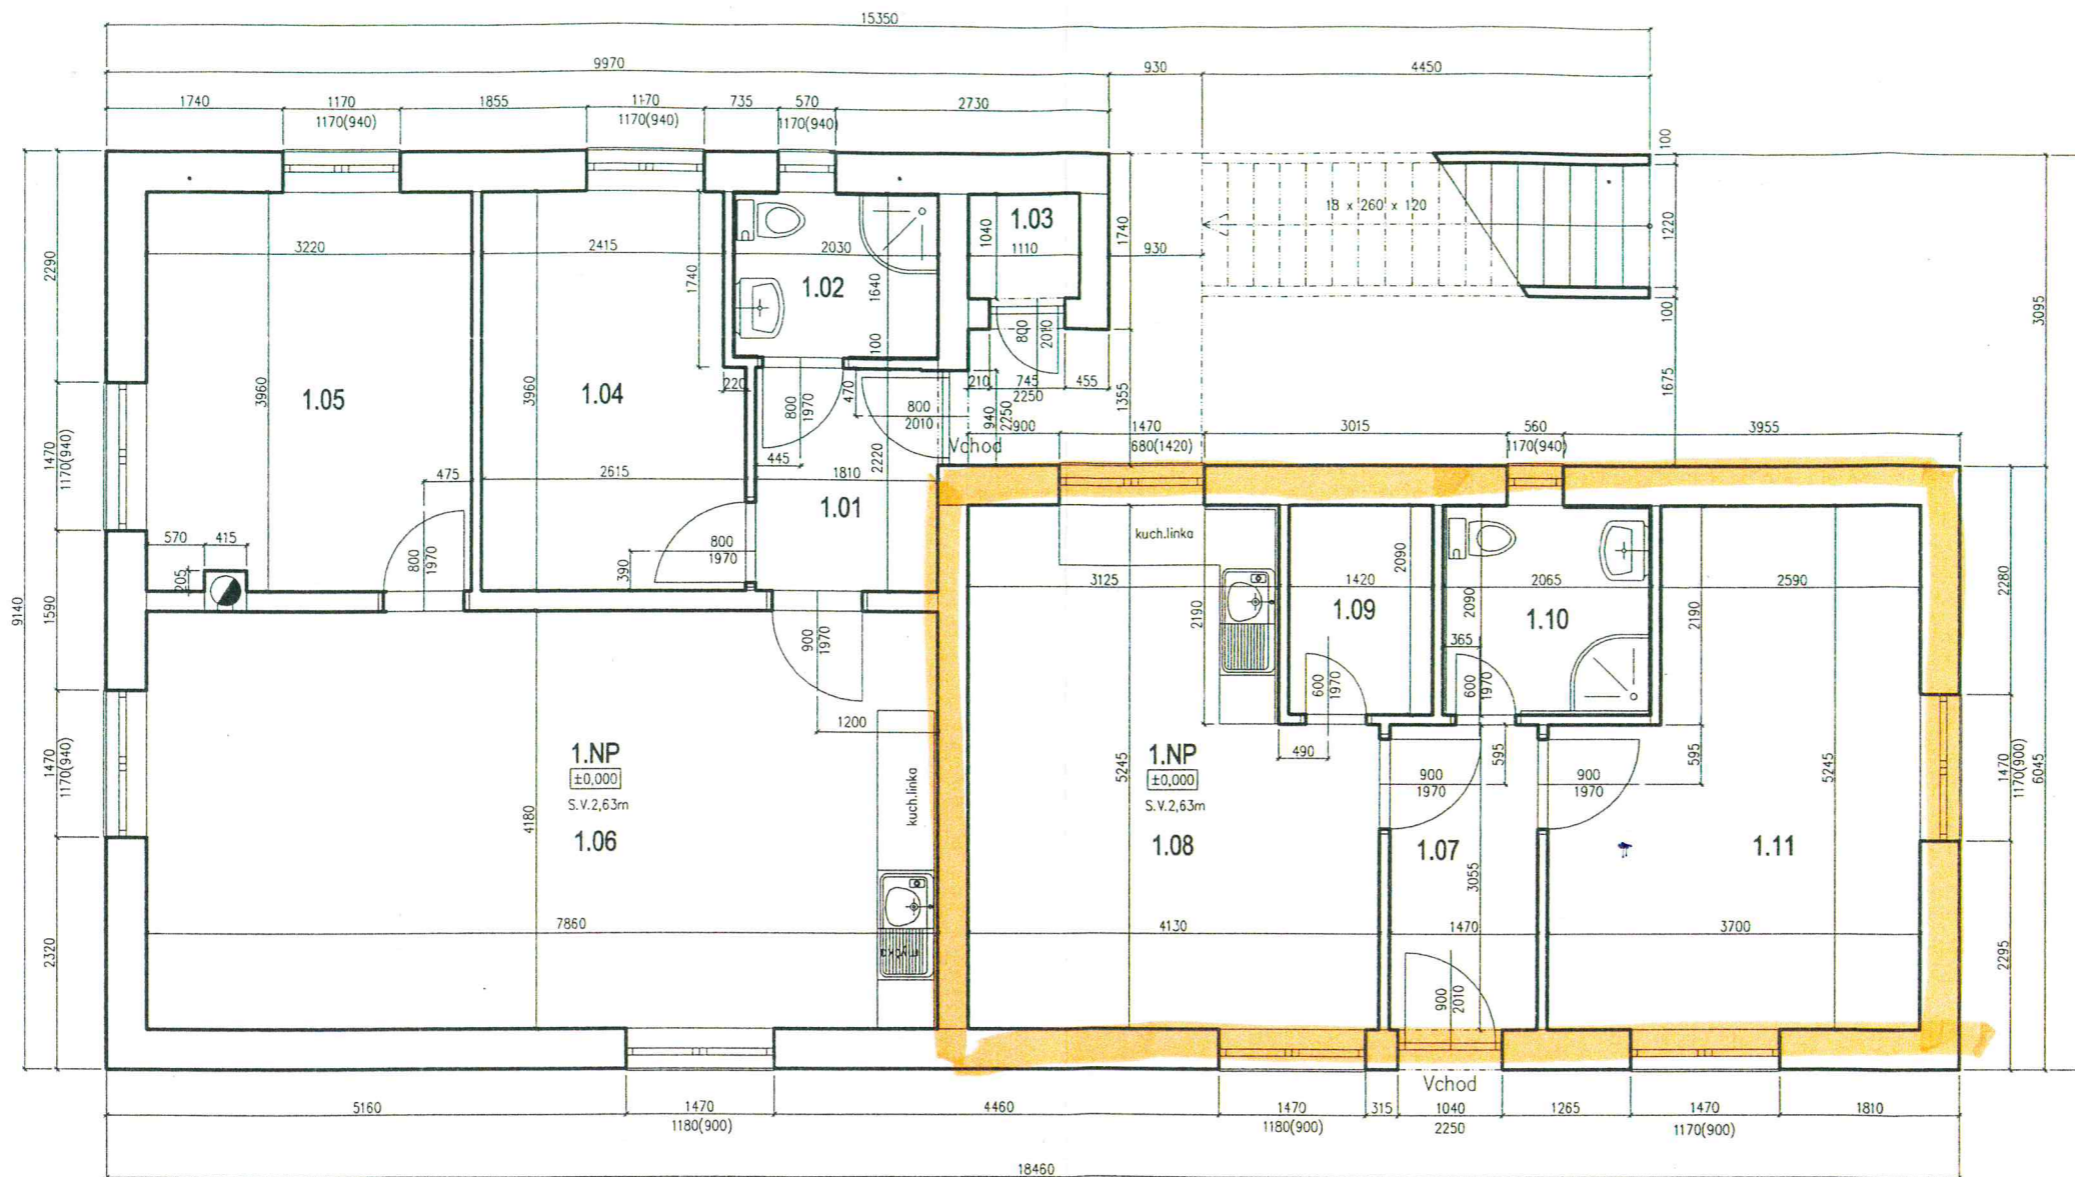

LEGENDA MÍSTNOSTÍ

ČÍSLO MÍSTN.	NÁZEV MÍSTNOSTI	PLOCHA (M2)	PODLAHA (Č. SKLADBY)	POVRCHOVÁ ÚPRAVA		POZNÁMKA
				STĚNY	STROP	
BYT_Č._1						
1.01	ZÁDVEŘÍ	4,02	KERAMICKÁ_DLAŽBA	OMÍTKA+MALBA	OMÍTKA+MALBA	
1.02	KOUPELNA_A_WC	3,39	KERAMICKÁ_DLAŽBA	OMÍTKA+KER.OBKLAĐ	OMÍTKA+MALBA	
1.03	TECHNICKÁ_MÍSTNOST	1,15	KERAMICKÁ_DLAŽBA	OMÍTKA+MALBA	OMÍTKA+MALBA	
1.04	LOŽNICE	10,04	LAMINO_PLOVOUCÍ	OMÍTKA+MALBA	OMÍTKA+MALBA	
1.05	DĚTSKÝ_POKOJ	12,66	LAMINO_PLOVOUCÍ	OMÍTKA+MALBA	OMÍTKA+MALBA	
1.06	OBÝVACÍ_POKOJ+KUCH.KOÚT	32,85	LAMINO_PLOVOUCÍ	OMÍTKA+MALBA	OMÍTKA+MALBA	
BYT_Č._2						
1.07	ZÁDVEŘÍ	4,49	KERAMICKÁ_DLAŽBA	OMÍTKA+MALBA	OMÍTKA+MALBA	
1.08	OBÝVACÍ_POKOJ+KUCH.KOÚT	19,46	LAMINO_PLOVOUCÍ	OMÍTKA+KER.OBKLAĐ	OMÍTKA+MALBA	
1.09	TECHNICKÁ_MÍSTNOST	2,97	KERAMICKÁ_DLAŽBA	OMÍTKA+MALBA	OMÍTKA+MALBA	
1.10	WC_KOUPELNA	4,32	KERAMICKÁ_DLAŽBA	OMÍTKA+KER.OBKLAĐ	OMÍTKA+MALBA	
1.11	LOŽNICE	16,98	LAMINO_PLOVOUCÍ	OMÍTKA+MALBA	OMÍTKA+MALBA	
CELKEM PLOCHA MÍSTNOSTÍ		112,33				
CELKEM ZASTAVĚNÁ PLOCHA RD		140,54				