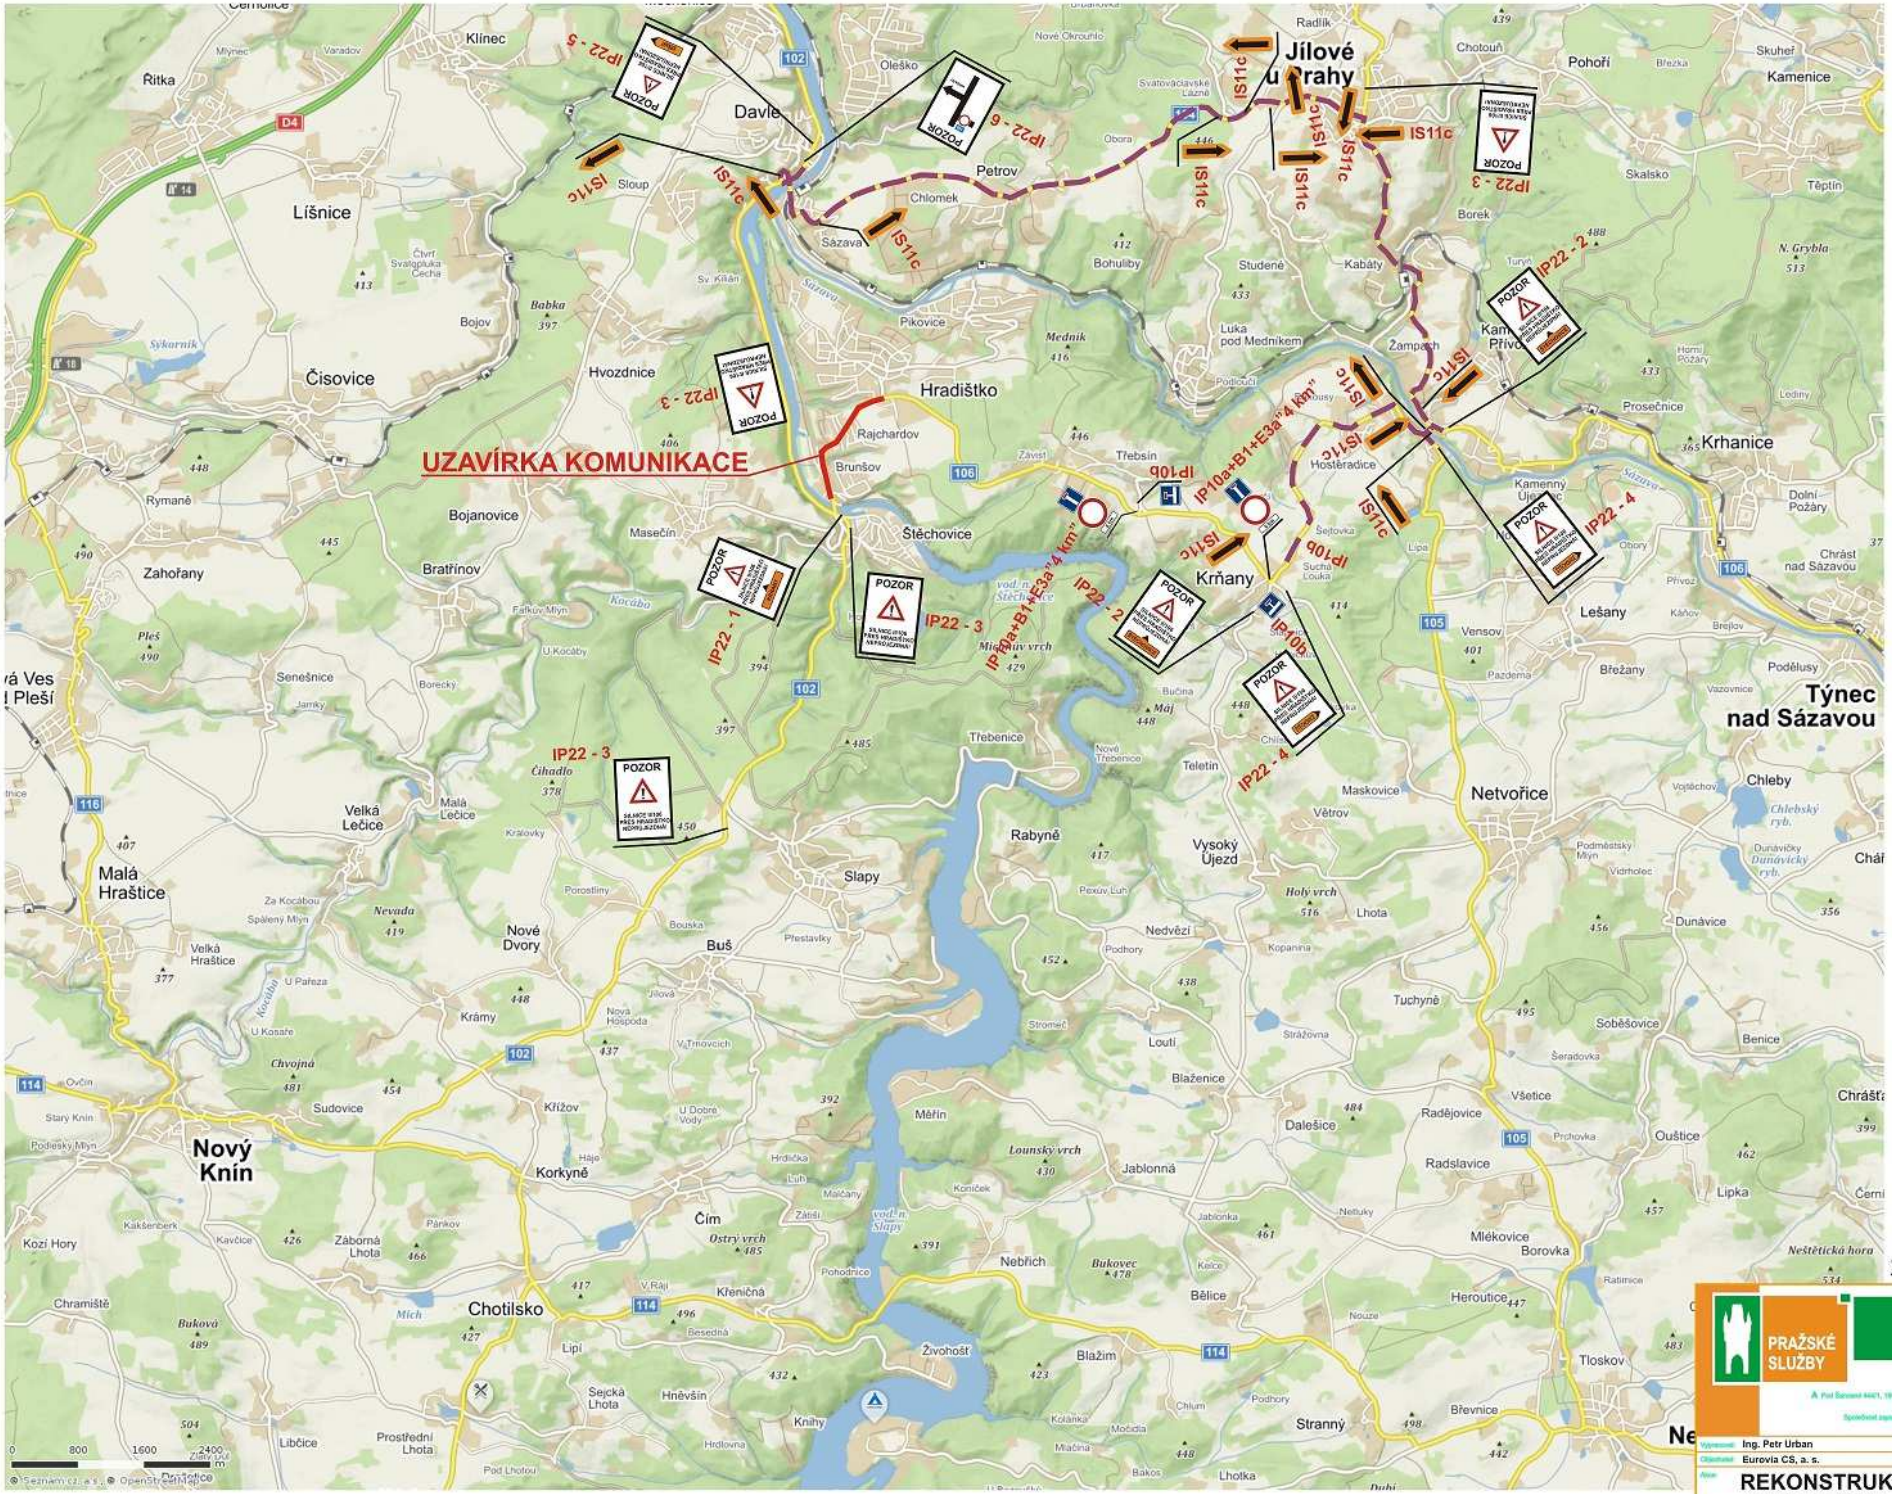

1

POZOR

SILNICE II/106 PŘES HRADIŠTKO NEPRŮJEZDNÁ!

KRŇANY

2

POZOR

SILNICE II/106 PŘES HRADIŠTKO NEPRŮJEZDNÁ!

ŠTĚCHOVICE

3

POZOR

SILNICE II/106 PŘES HRADIŠTKO NEPRŮJEZDNÁ!

4

POZOR

SILNICE II/106 PŘES HRADIŠTKO NEPRŮJEZDNÁ!

ŠTĚCHOVICE

5

POZOR

SILNICE II/106 PŘES HRADIŠTKO NEPRŮJEZDNÁ!

KRŇANY

6

POZOR

106

KRŇANY

2. etapa - ŠIRŠÍ VZTAHY

PRAŽSKÉ SLUŽBY

DOPRAVNÍ ZNAČENÍ

PROJEKTOVÁ KANCELÁŘ

EN ISO 9001 certifikováno RWTÜV

PRAŽSKÉ SLUŽBY, a.s.

A Pod Šancemi 444/1, 180 77 Praha 8 • T +420 284 001 888, F +420 284 001 997 • E dsc@pvas.cz • W www.pvas.cz

IČ 60194120 • DIČ CZ 60194120 • Akciová společnost, zapsán v obchodním rejstříku vedeném Městským soudem v Praze v oddílu B, vložka 2432 dne 1.2.1994

Vypracoval:	Ing. Petr Urban	T +420 730 515 250 • E petr.urban@pvas.cz	Schválil: Josef Chlaň
Objednatel:	Eurovia CS, a. s.		Datum: 05/2018
Akce:	REKONSTRUKCE SILNICE - II/106 Hradištko		Měřítko:
			Číslování:
			NÁVRH DIO