


DZ B28 OSADIT 7 DNÍ PŘED ZAČÁTKEM PRACÍ!

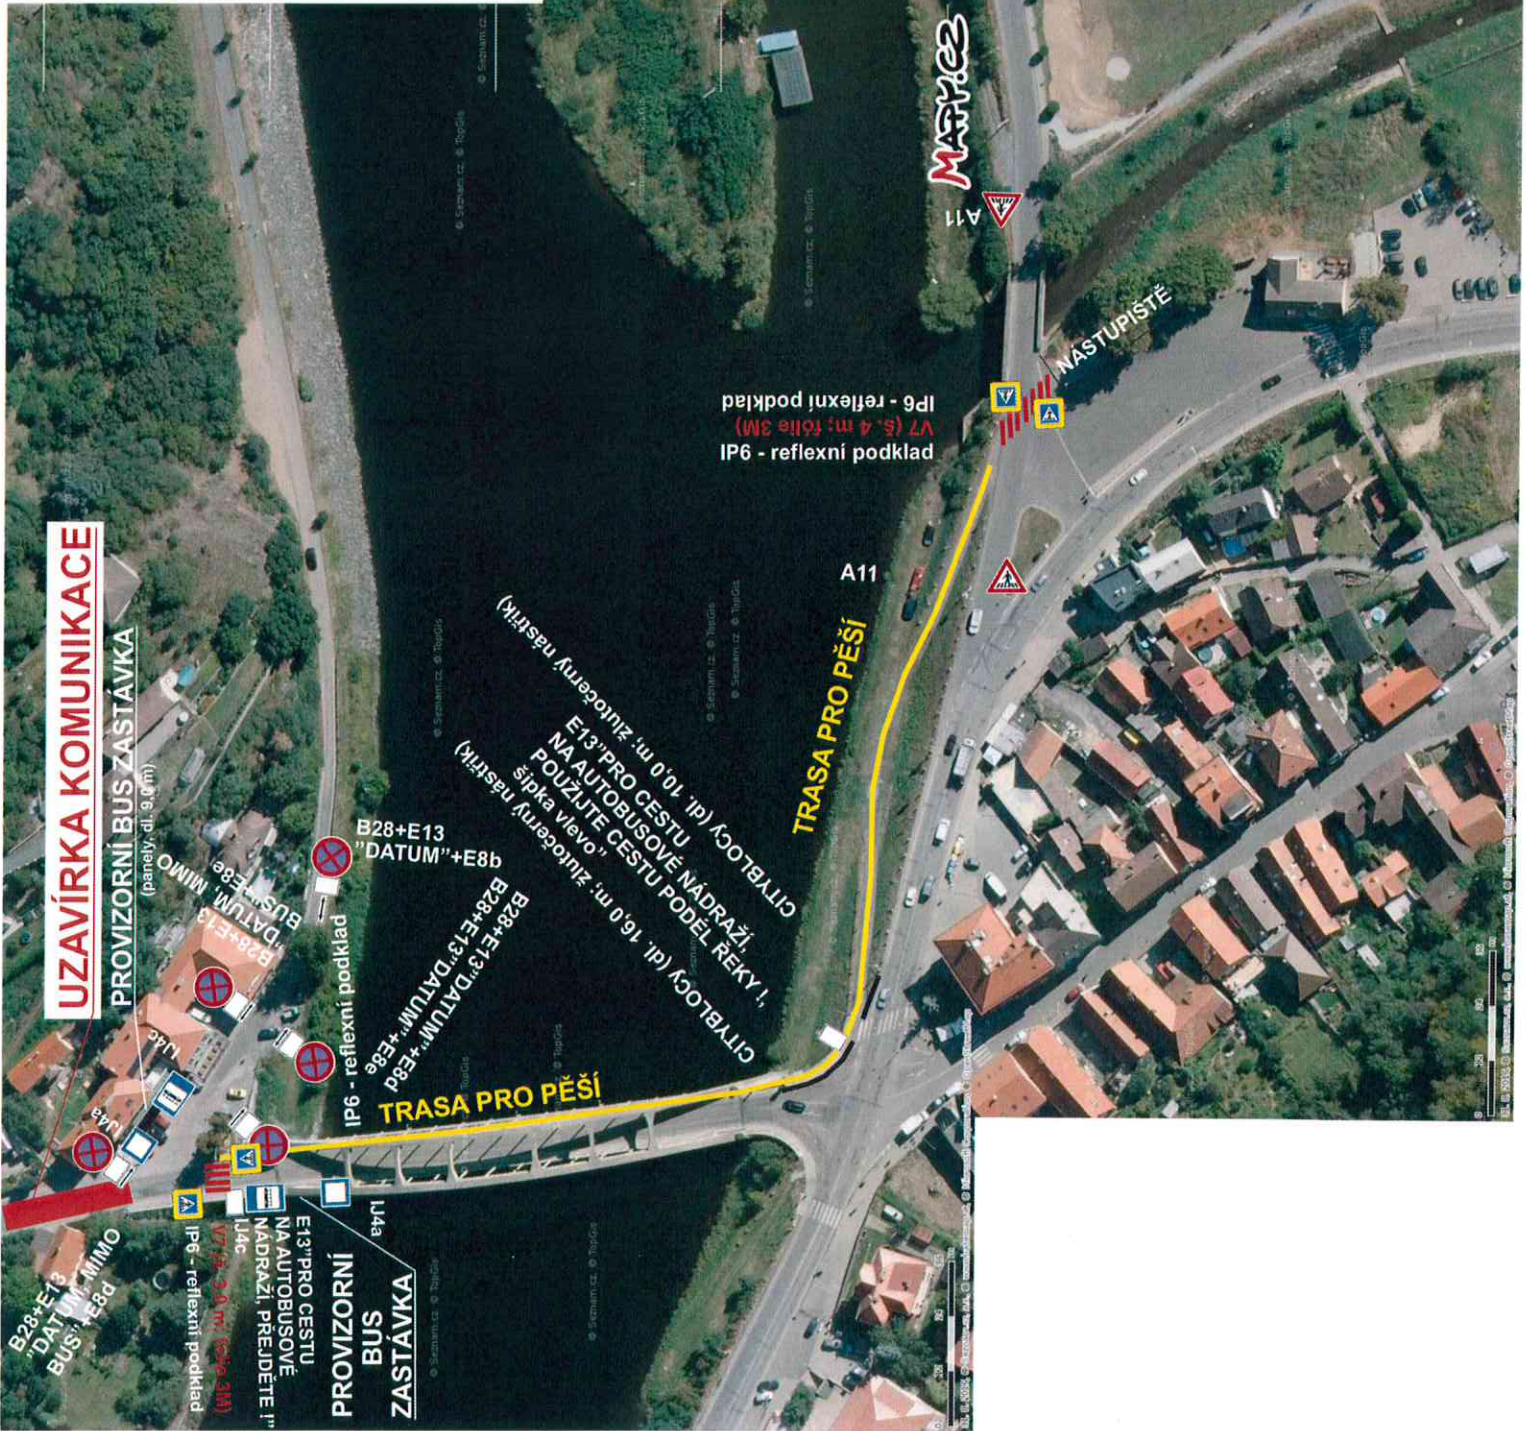

1. etapa - DETAIL A

**PRAŽSKÉ
SLUŽBY**

DOPRAVNÍ ZNAČENÍ
PROJEKTOVÁ KANCELÁŘ
EA 180 180 certifikované ŘEŠITEL

PRAŽSKÉ SLUŽBY, s.r.o.,
A: Prof. Štefánik 444/1, 180 77 Praha 8, T: +420 234 091 960, F: +420 234 091 961 • E: info@ps.cz • W: www.pss.cz
IČ: 01154122 • DIČ: CZ 60394120 • Měsíční systém PS Praha 8, IČ: 74029111 (1990)
Společnost zapísaná v obchodním rejstříku vedeném Městským soudem v Praze v odděle B, úřední list: 21.1.1984

Vypracoval: Ing. Petr Urban
Zpracoval: Eurovia CS, s. r. o.

Schválil: Josef Chláň
Datum: 05/2018
Měřítko:
Číslo listu:

REKONSTRUKCE SILNICE
- II/106 Hradištko

NAVRH DPO