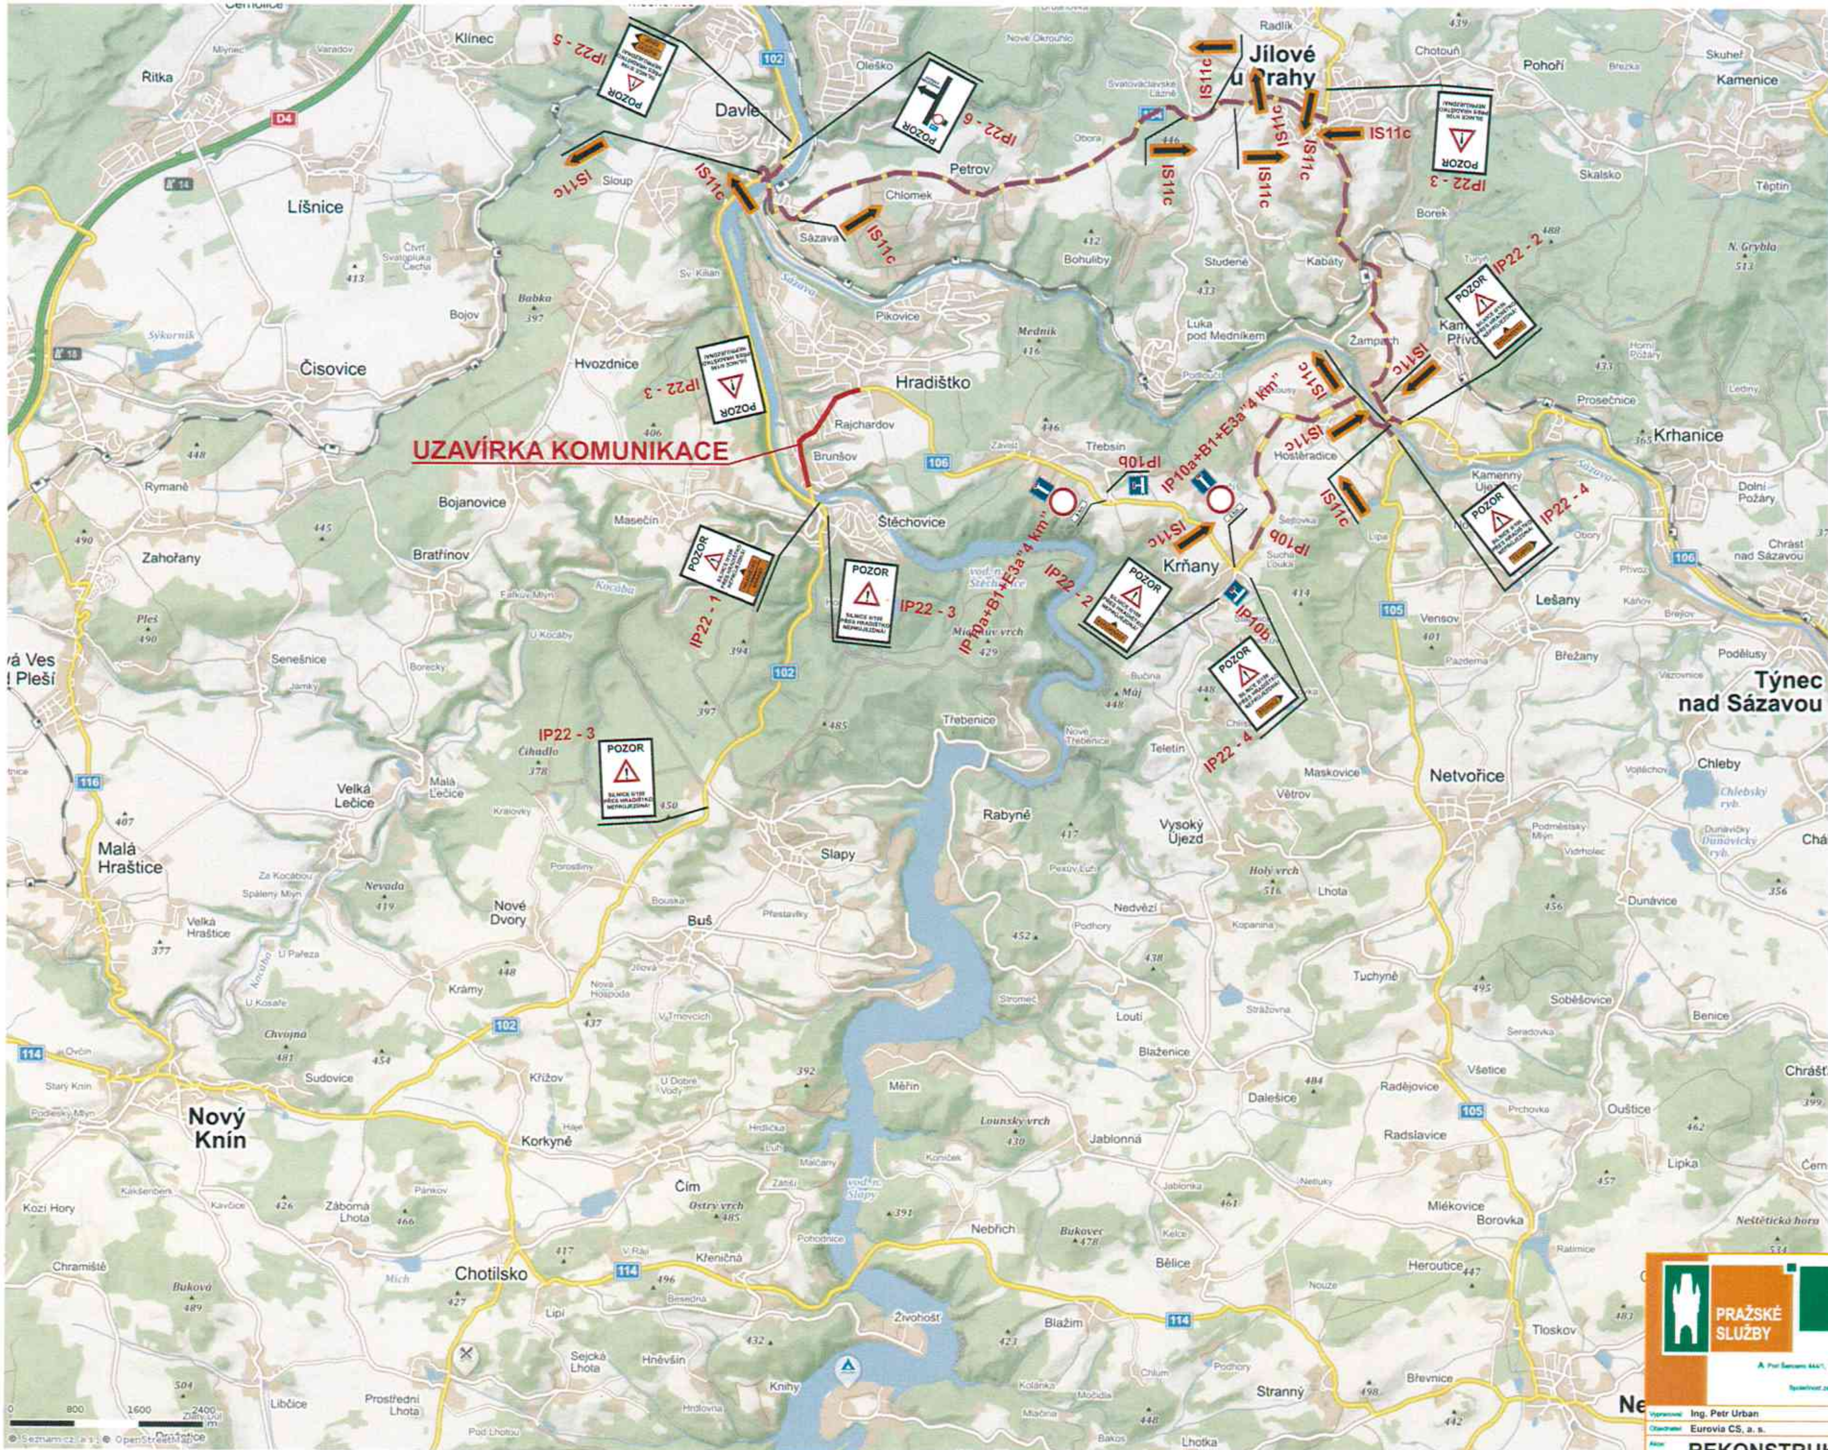

1. etapa - ŠIRŠÍ VZTAHY

PRAŽSKÉ SLUŽBY

DOPRAVNÍ ZNAČENÍ
PROJEKTOVÁ KANCELÁŘ

PRAŽSKÉ SLUŽBY, a.s.

Vypracoval	Ing. Petr Urban	Schválil	Josef Chlaň
Objednatel	Eurovia CS, a. s.	Datum	05/2018
Akce	**REKONSTRUKCE SILNICE - II/106 Hradištko**	Měřítko	
		Č.zakázky	
			NÁVRH DIO