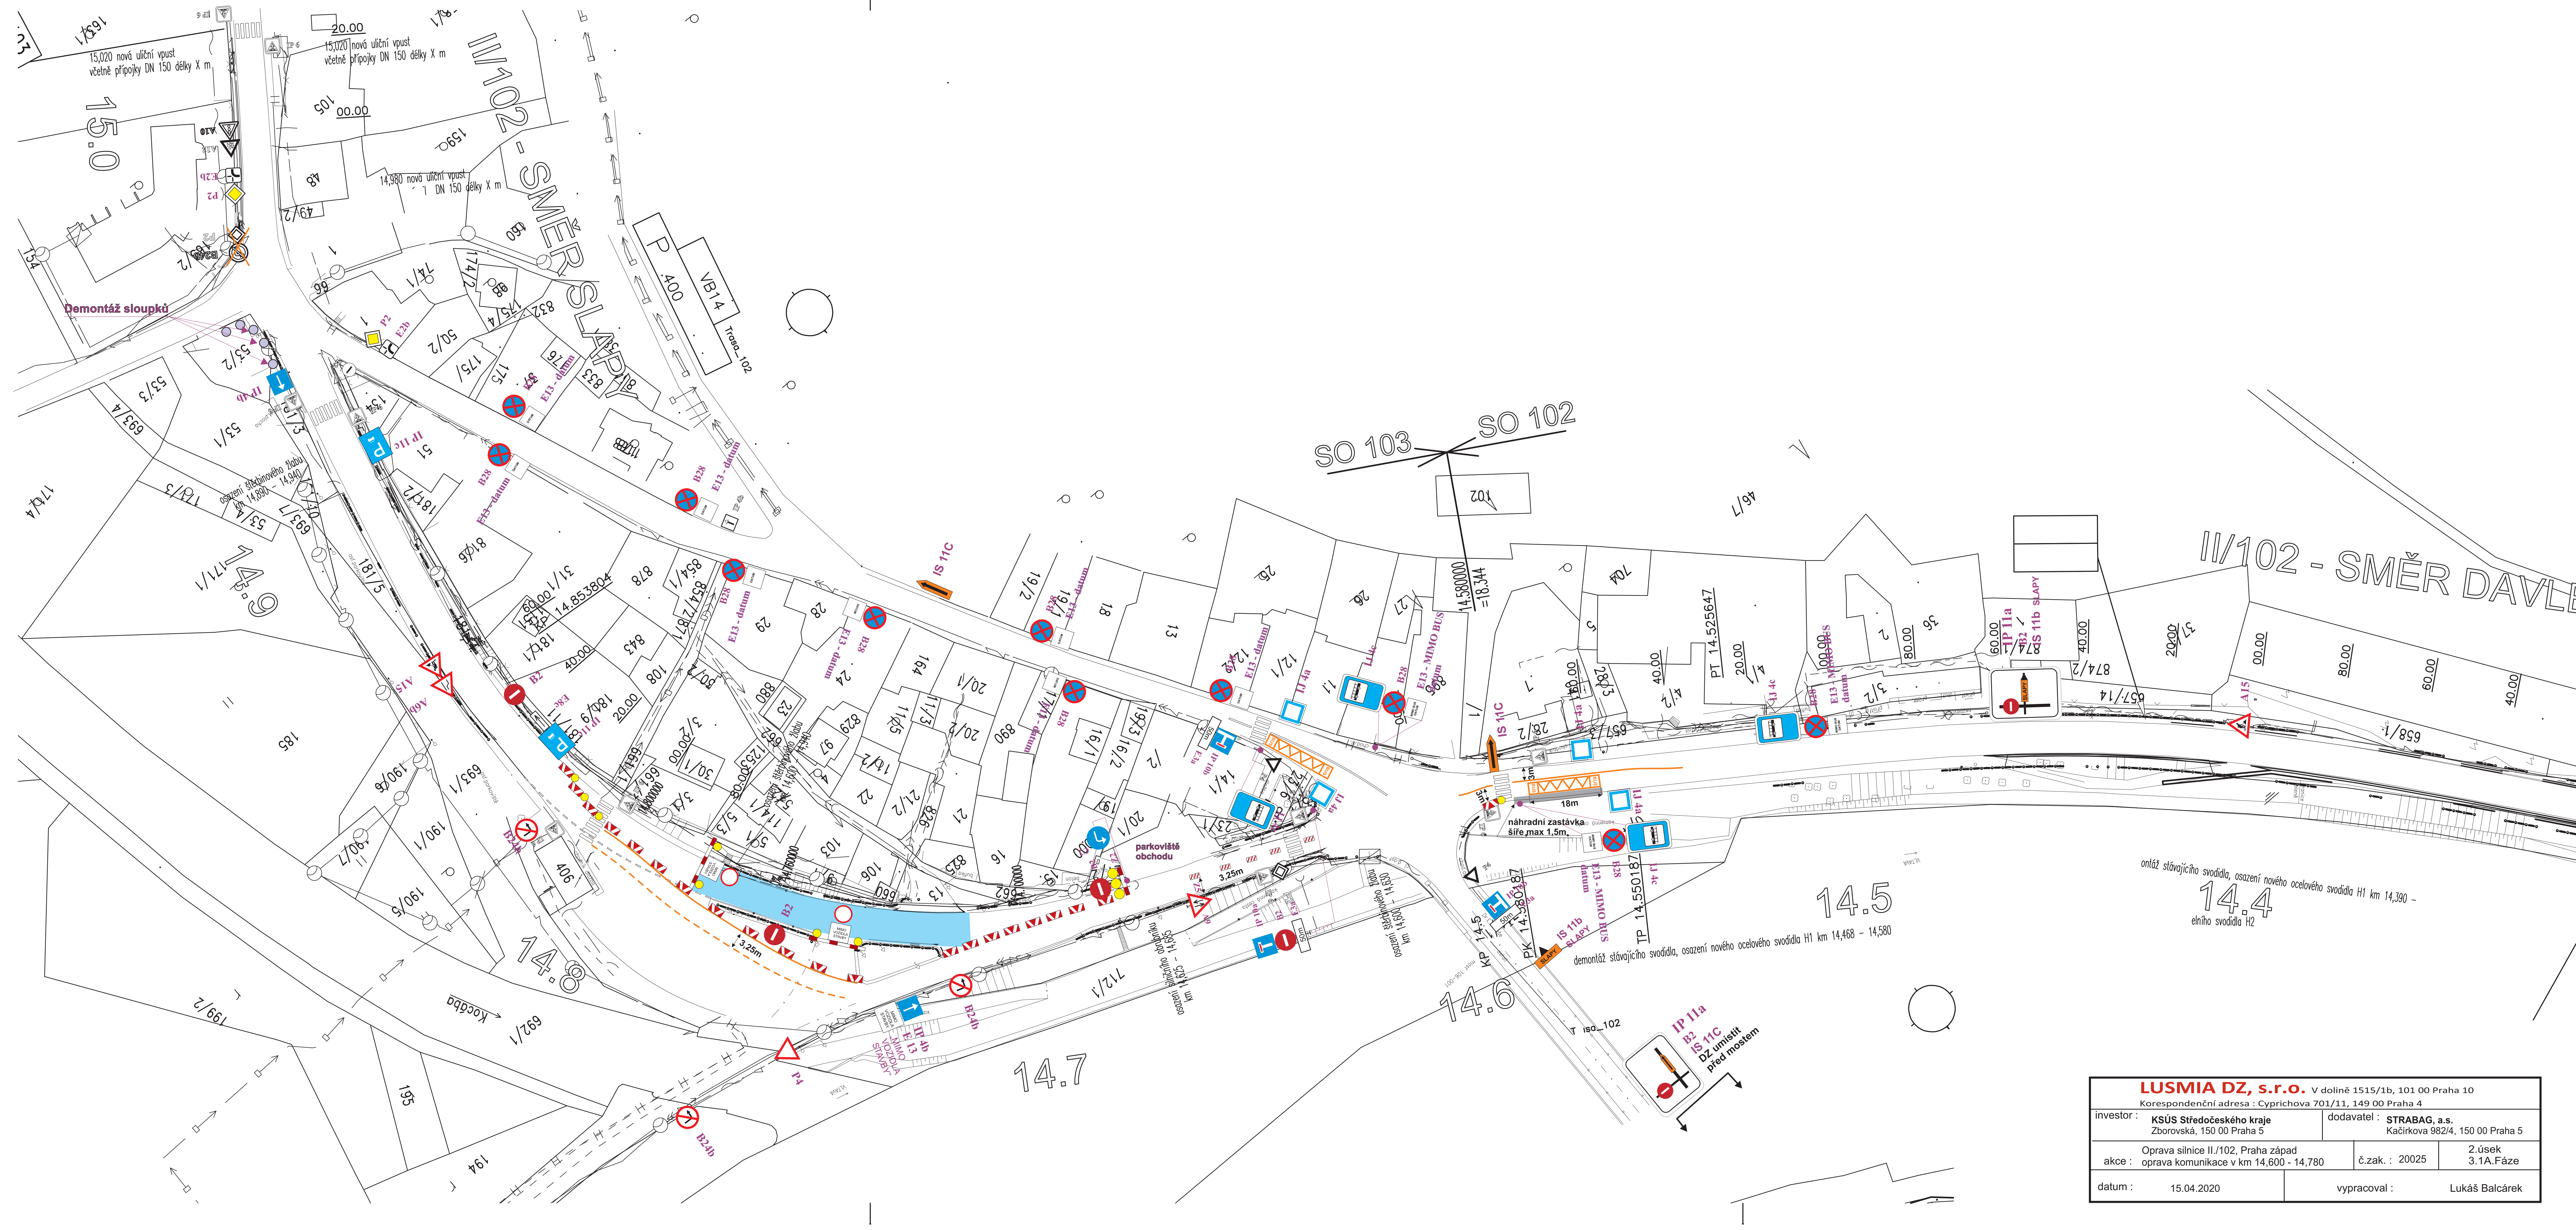

II/102 - SMĚR SLAPY
II/102 - SMĚR DAVLE
SO 103
SO 102
15.0
14.9
14.8
14.7
14.6
14.5
14.4
15,020 nová uliční vpust
včetně přípojky DN 150 délky X m
15,020 nová uliční vpust
včetně přípojky DN 150 délky X m
14,980 nová uliční vpust
DN 150 délky X m
Demontáž sloupků
osazení štěrbinového žlabu
km 14,890 - 14,940
osazení štěrbinového žlabu
km 14,600 - 14,630
osazení silničního obrubníku
km 14,625 - 14,685
demontáž stávajícího svodidla, osazení nového ocelového svodidla H1 km 14,468 – 14,580
ontáž stávajícího svodidla, osazení nového ocelového svodidla H1 km 14,390 –
elního svodidla H2
náhradní zastávka
šíře max 1,5m
18m
3m
3m
3,25m
3,25m
50m
50m
parkoviště
obchodu
IP 11a
B2
IS 11C
DZ umístit
před mostem
IS 11b
SLAPY
IP 11a
B2
IS 11b SLAPY
IS 11C
IS 11C
B28
E13 - datum
E13 - MIMO BUS
datum
IJ 4a
IJ 4c
IP 10b
E3a
IP 11c
IP 4b
B24b
A15
A6b
P2
E2b
A10
A12
P4
B2
E3a
IP 6
IP 4b
E 13
„MIMO
VOZIDLA
STAVBY"
MIMO
VOZIDLA
STAVBY
KP 14.853804
PT 14.525647
TP 14.550187
KP 14.5
PK 14.580187
14.580000
=18.344
VB14
P 400
Trasa_102
Trasa_102
kocába
VLTAVA
SLAPY

LUSMIA DZ, s.r.o. V dolině 1515/1b, 101 00 Praha 10
Korespondenční adresa : Cyprichova 701/11, 149 00 Praha 4

investor :	**KSÚS Středočeského kraje** Zborovská, 150 00 Praha 5	dodavatel :	**STRABAG, a.s.** Kačírkova 982/4, 150 00 Praha 5
akce :	Oprava silnice II./102, Praha západ oprava komunikace v km 14,600 - 14,780	č.zak. : 20025	2.úsek 3.1A.Fáze
datum :	15.04.2020	vypracoval :	Lukáš Balcárek