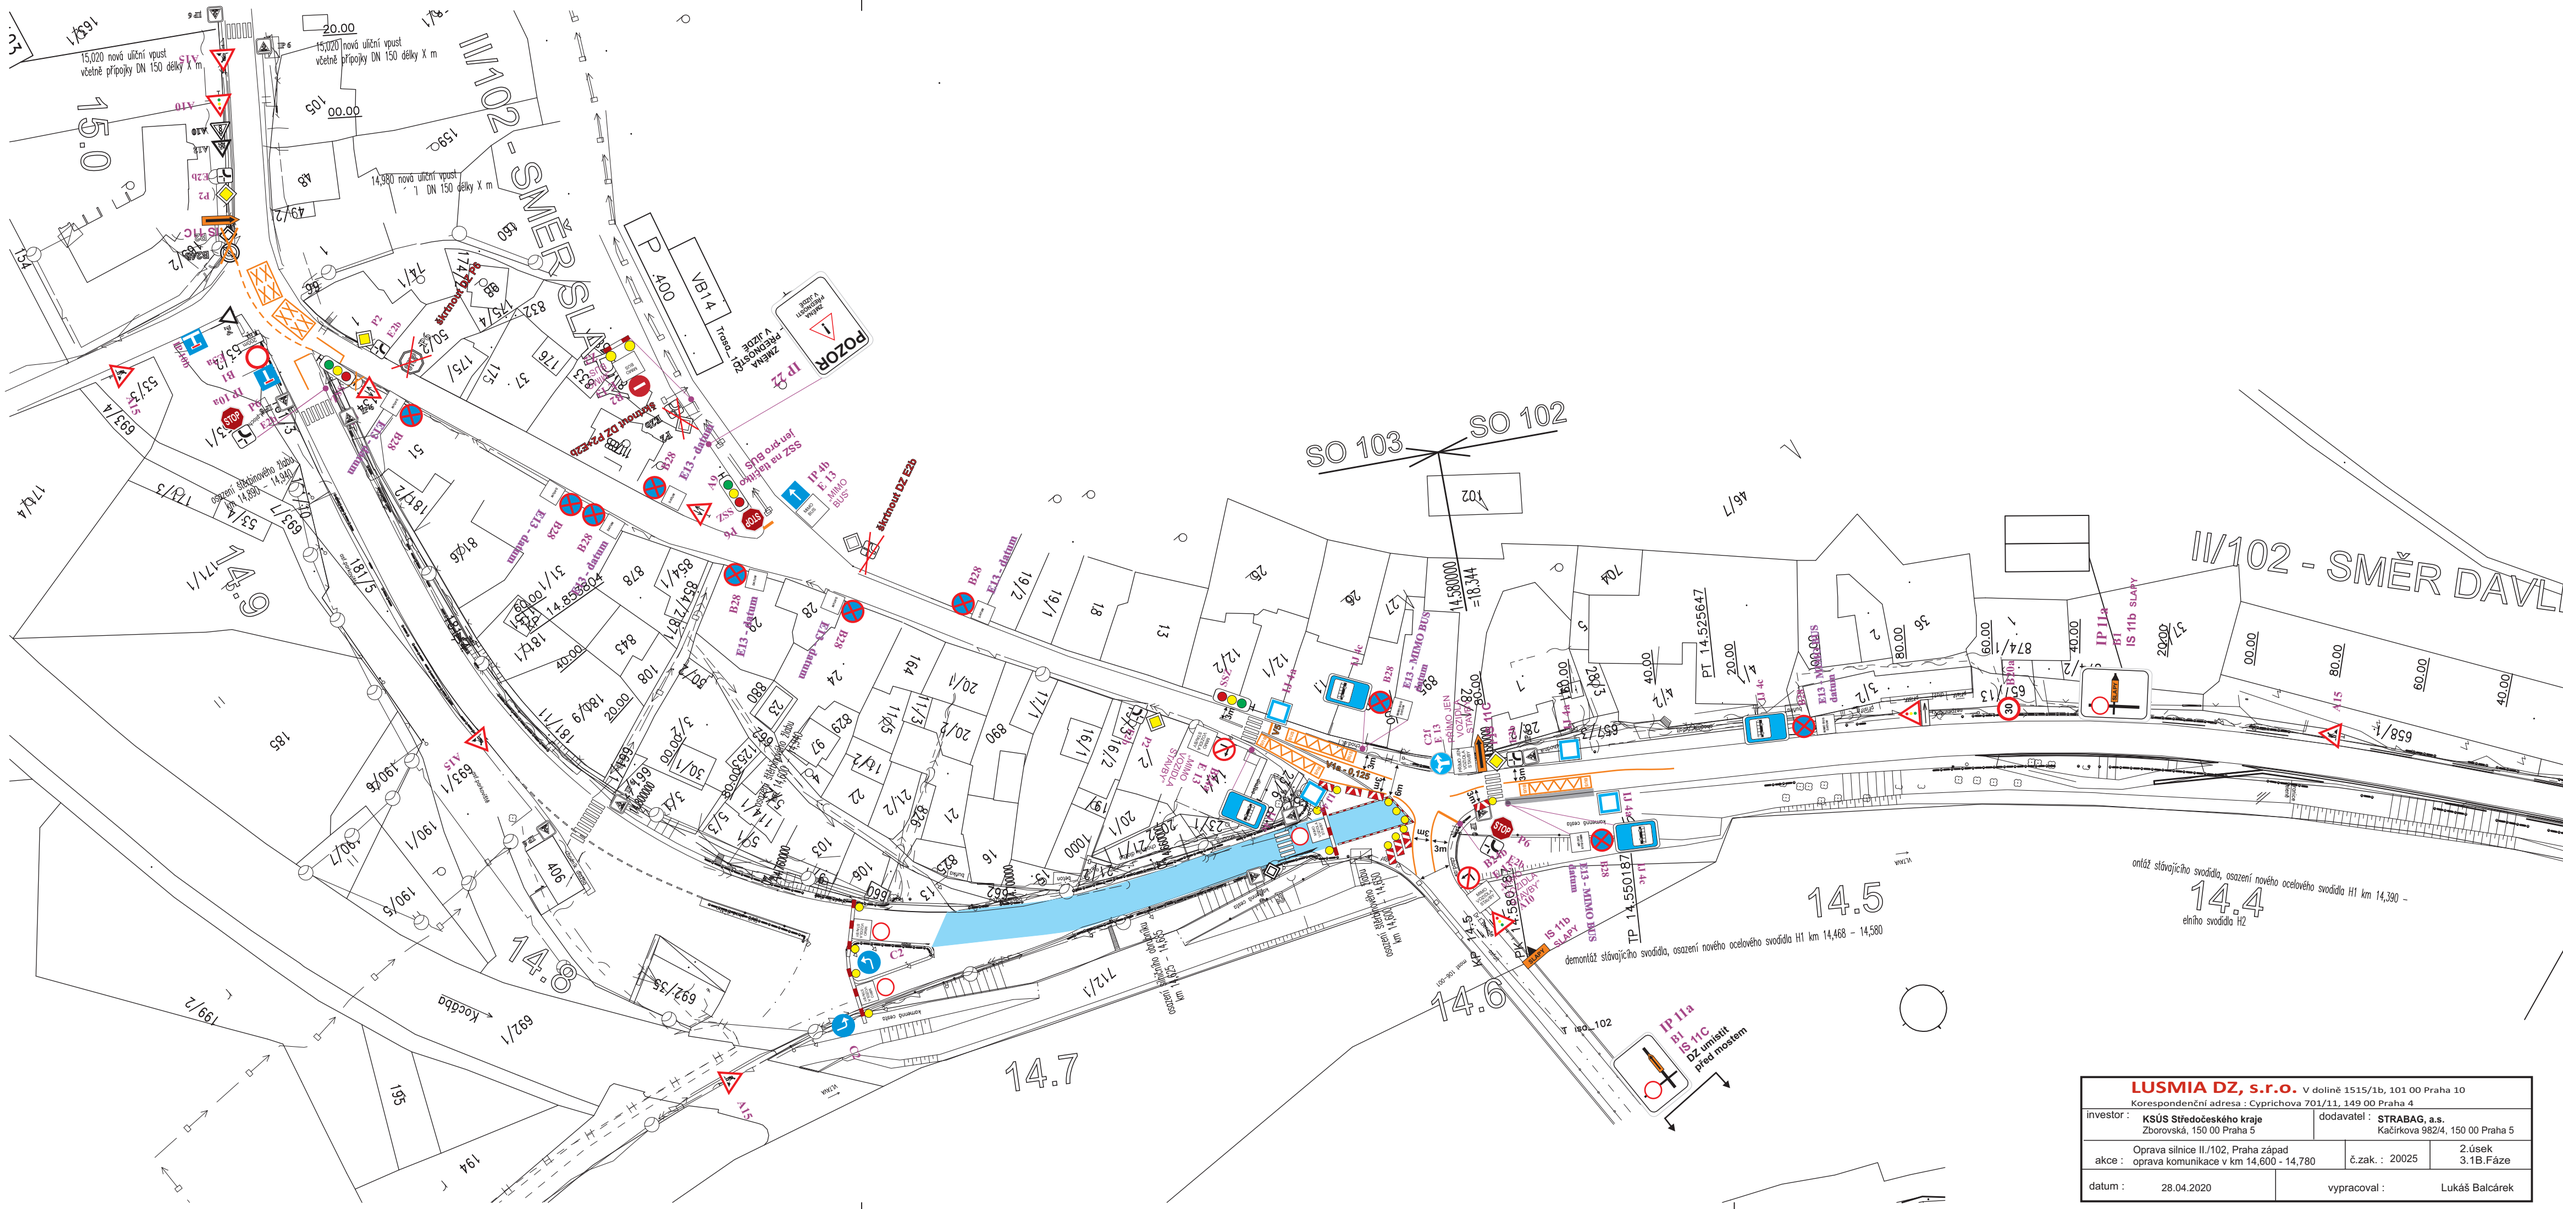
II/102 - SMĚR SLAPY
II/102 - SMĚR DAVLE
SO 103
SO 102
14.5
14.6
14.7
14.8
14.4
demontáž stávajícího svodidla, osazení nového ocelového svodidla H1 km 14,468 – 14,580
PK 14,580187
TP 14,550187
IP 11a
B1
IS 11b SLAPY
IP 11a
B1
IS 11c
DZ umístit před mostem
IP 4b
E 13
MIMO BUS
IP 22
ZMĚNA PŘEDNOSTI V JÍZDĚ
POZOR
Autobusová zastávka
Autobusová zastávka
Autobusová zastávka