



Výřez - plocha Z6.1

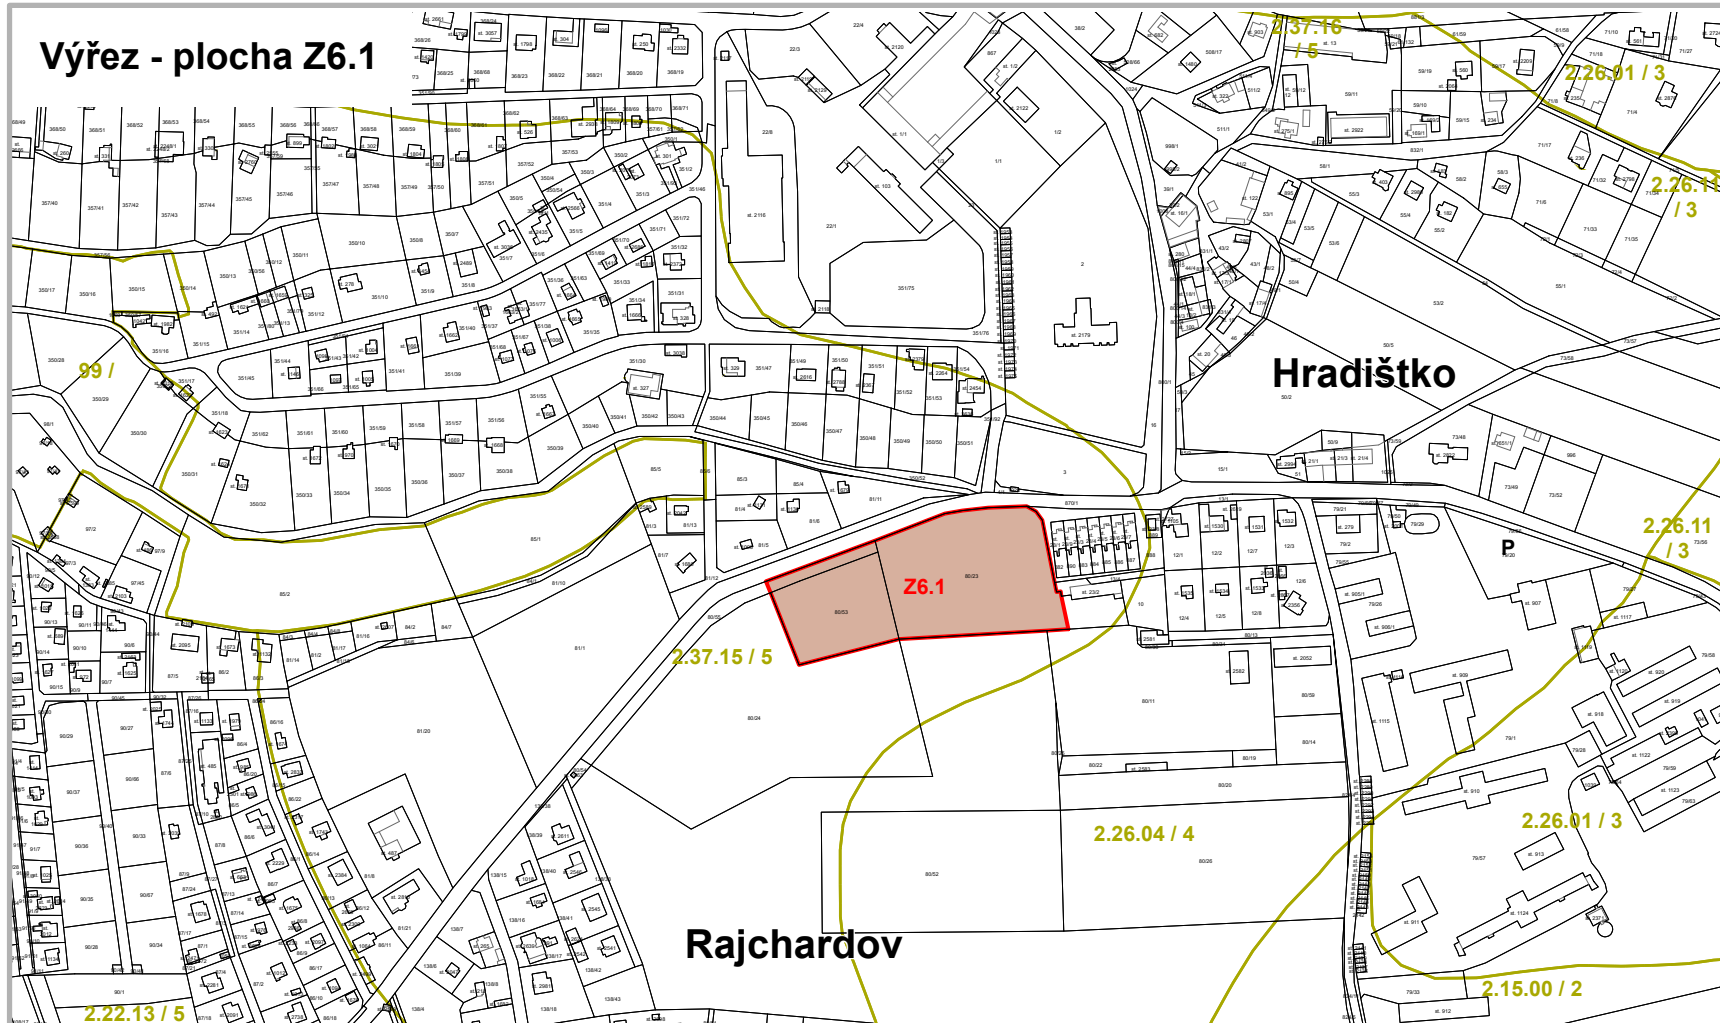

Výřez - plocha Z6.4

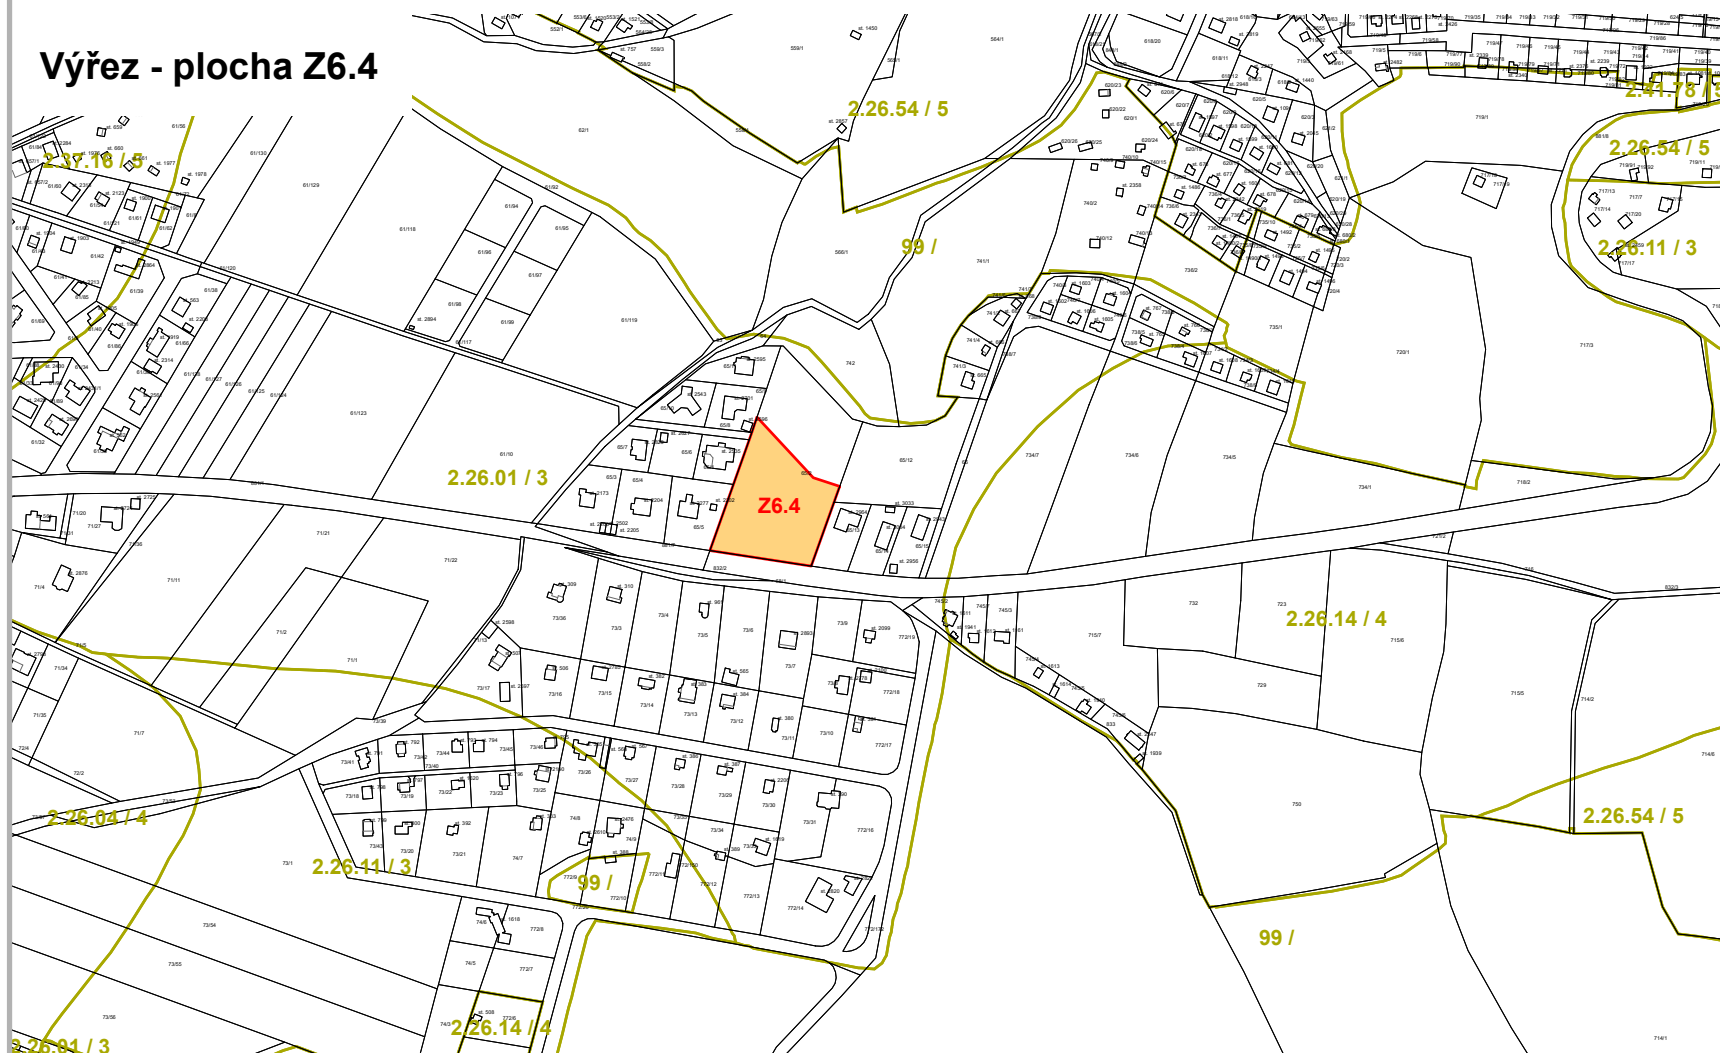

- Hranice ploch navržených změnou č.6 k odnětí ze ZPF
- Hranice BPEJ
- Půdy s III. třídou ochrany ZPF
- Půdy s V. třídou ochrany ZPF

Záznam o účinnosti

Označení správního orgánu, který změnu územního plánu vydal:

Otisk úředního razítka:

Zastupitelstvo obce Hradištko

Datum nabytí účinnosti:

7.10.2022


Jméno a příjmení, funkce a podpis oprávněné úřední osoby pořizovatele:

Radka Svobodová,
starostka obce Hradištko



Odpovědný projektant:

Ing. Petr Laube
Autorizovaný architekt pro obor územní plánování
ČKA 03 889
Vojtěšská 391, 277 11 Neratovice

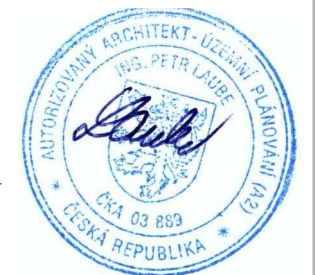

Autorský kolektiv:

Pořizovatel:

Obecní úřad Hradištko
Ve Dvoře 1
252 09 Hradištko


Objednatel:

Obec Hradištko
Ve Dvoře 1
252 09 Hradištko



Název akce:

**ZMĚNA č.6
ÚZEMNÍHO PLÁNU SÍDELNÍHO
ÚTVARU HRADIŠTKO**

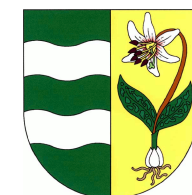

Etapa:

Název výkresu:

Výkres předpokládaných záborů půdního fondu

Formát:

A3

Datum:

9/2022

Měřítko:

1 : 5 000

Číslo paré:

Číslo výkresu:

8