


# DOČASNÁ ZMĚNA PROVOZU

vyvolaná opravou vodovodního řádu  
v křižovatce ul. K Sekance / Tiskárenská

obec Hradištko, okr. Praha-západ  
délka trvání doč.změny 3 dny  
termín 16.-18.4.2024

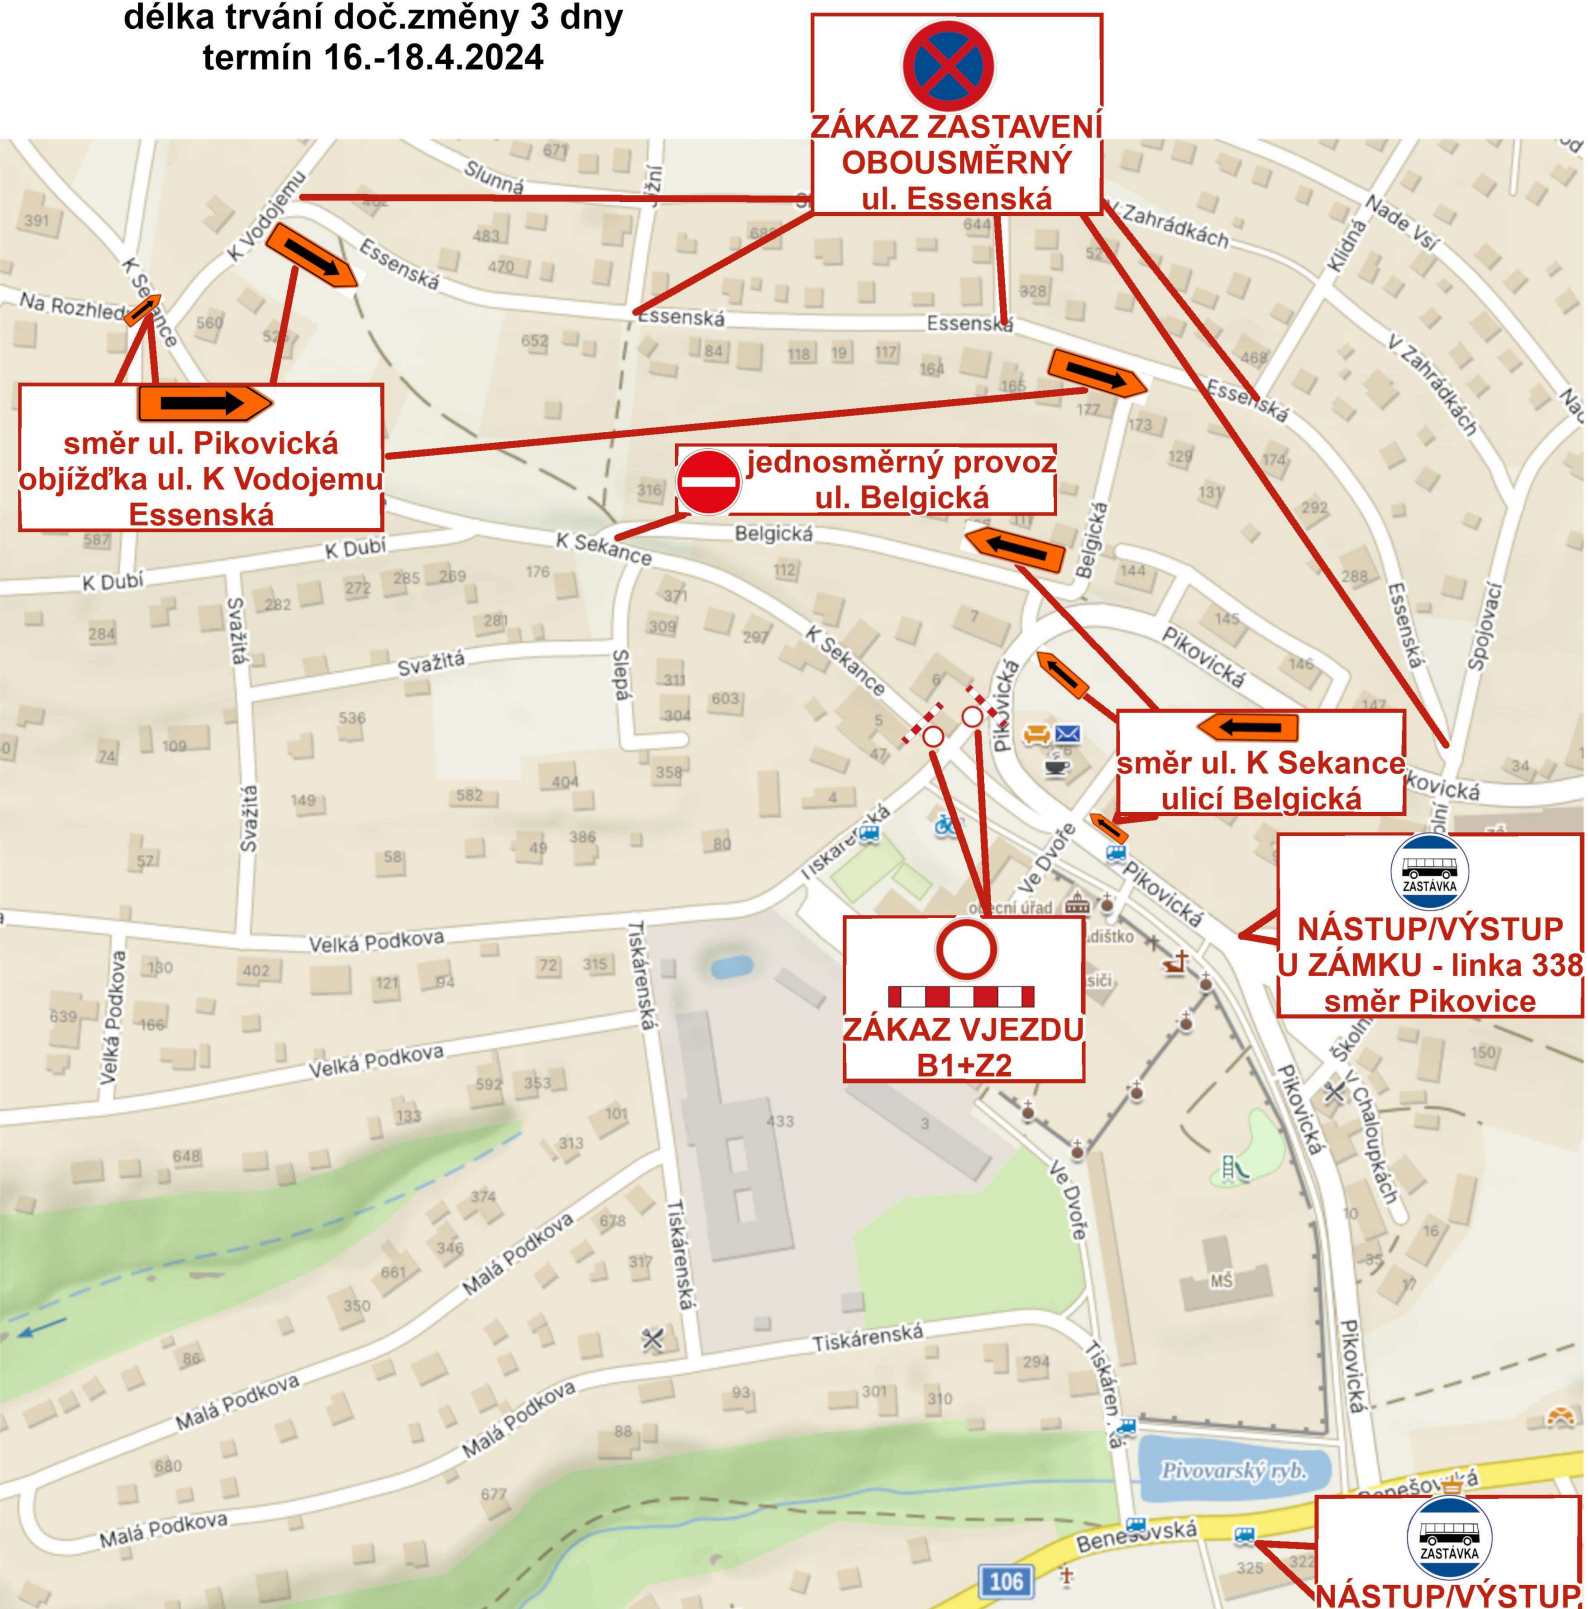

## Popis dočasné změny provozu:

- částečná uzavírka křižovatky ul. K Sekance / Tiskárenská (B1+Z2)
- objízdňá trasa ve směru do ul. K Sekance stanovena ul. Belgickou (3xIS11c)
- v části ul. Belgická jednosměrný provoz (B2)
- objízdňá trasa ve směru do ul. Pikovická z ul. K Sekance stanovena ul. K Vodojemu a Essenská (3xIS11c)
- v ul. Essenská zákaz zastavení v obou směrech (8xB28)
- dočasný přesun Nástup/Výstup linky 338 do Pikovic:
  - zastávka U rybníčku na místo stávající zastávky linky 438
  - zastávka U zámku k parkovišti u "Japeky"