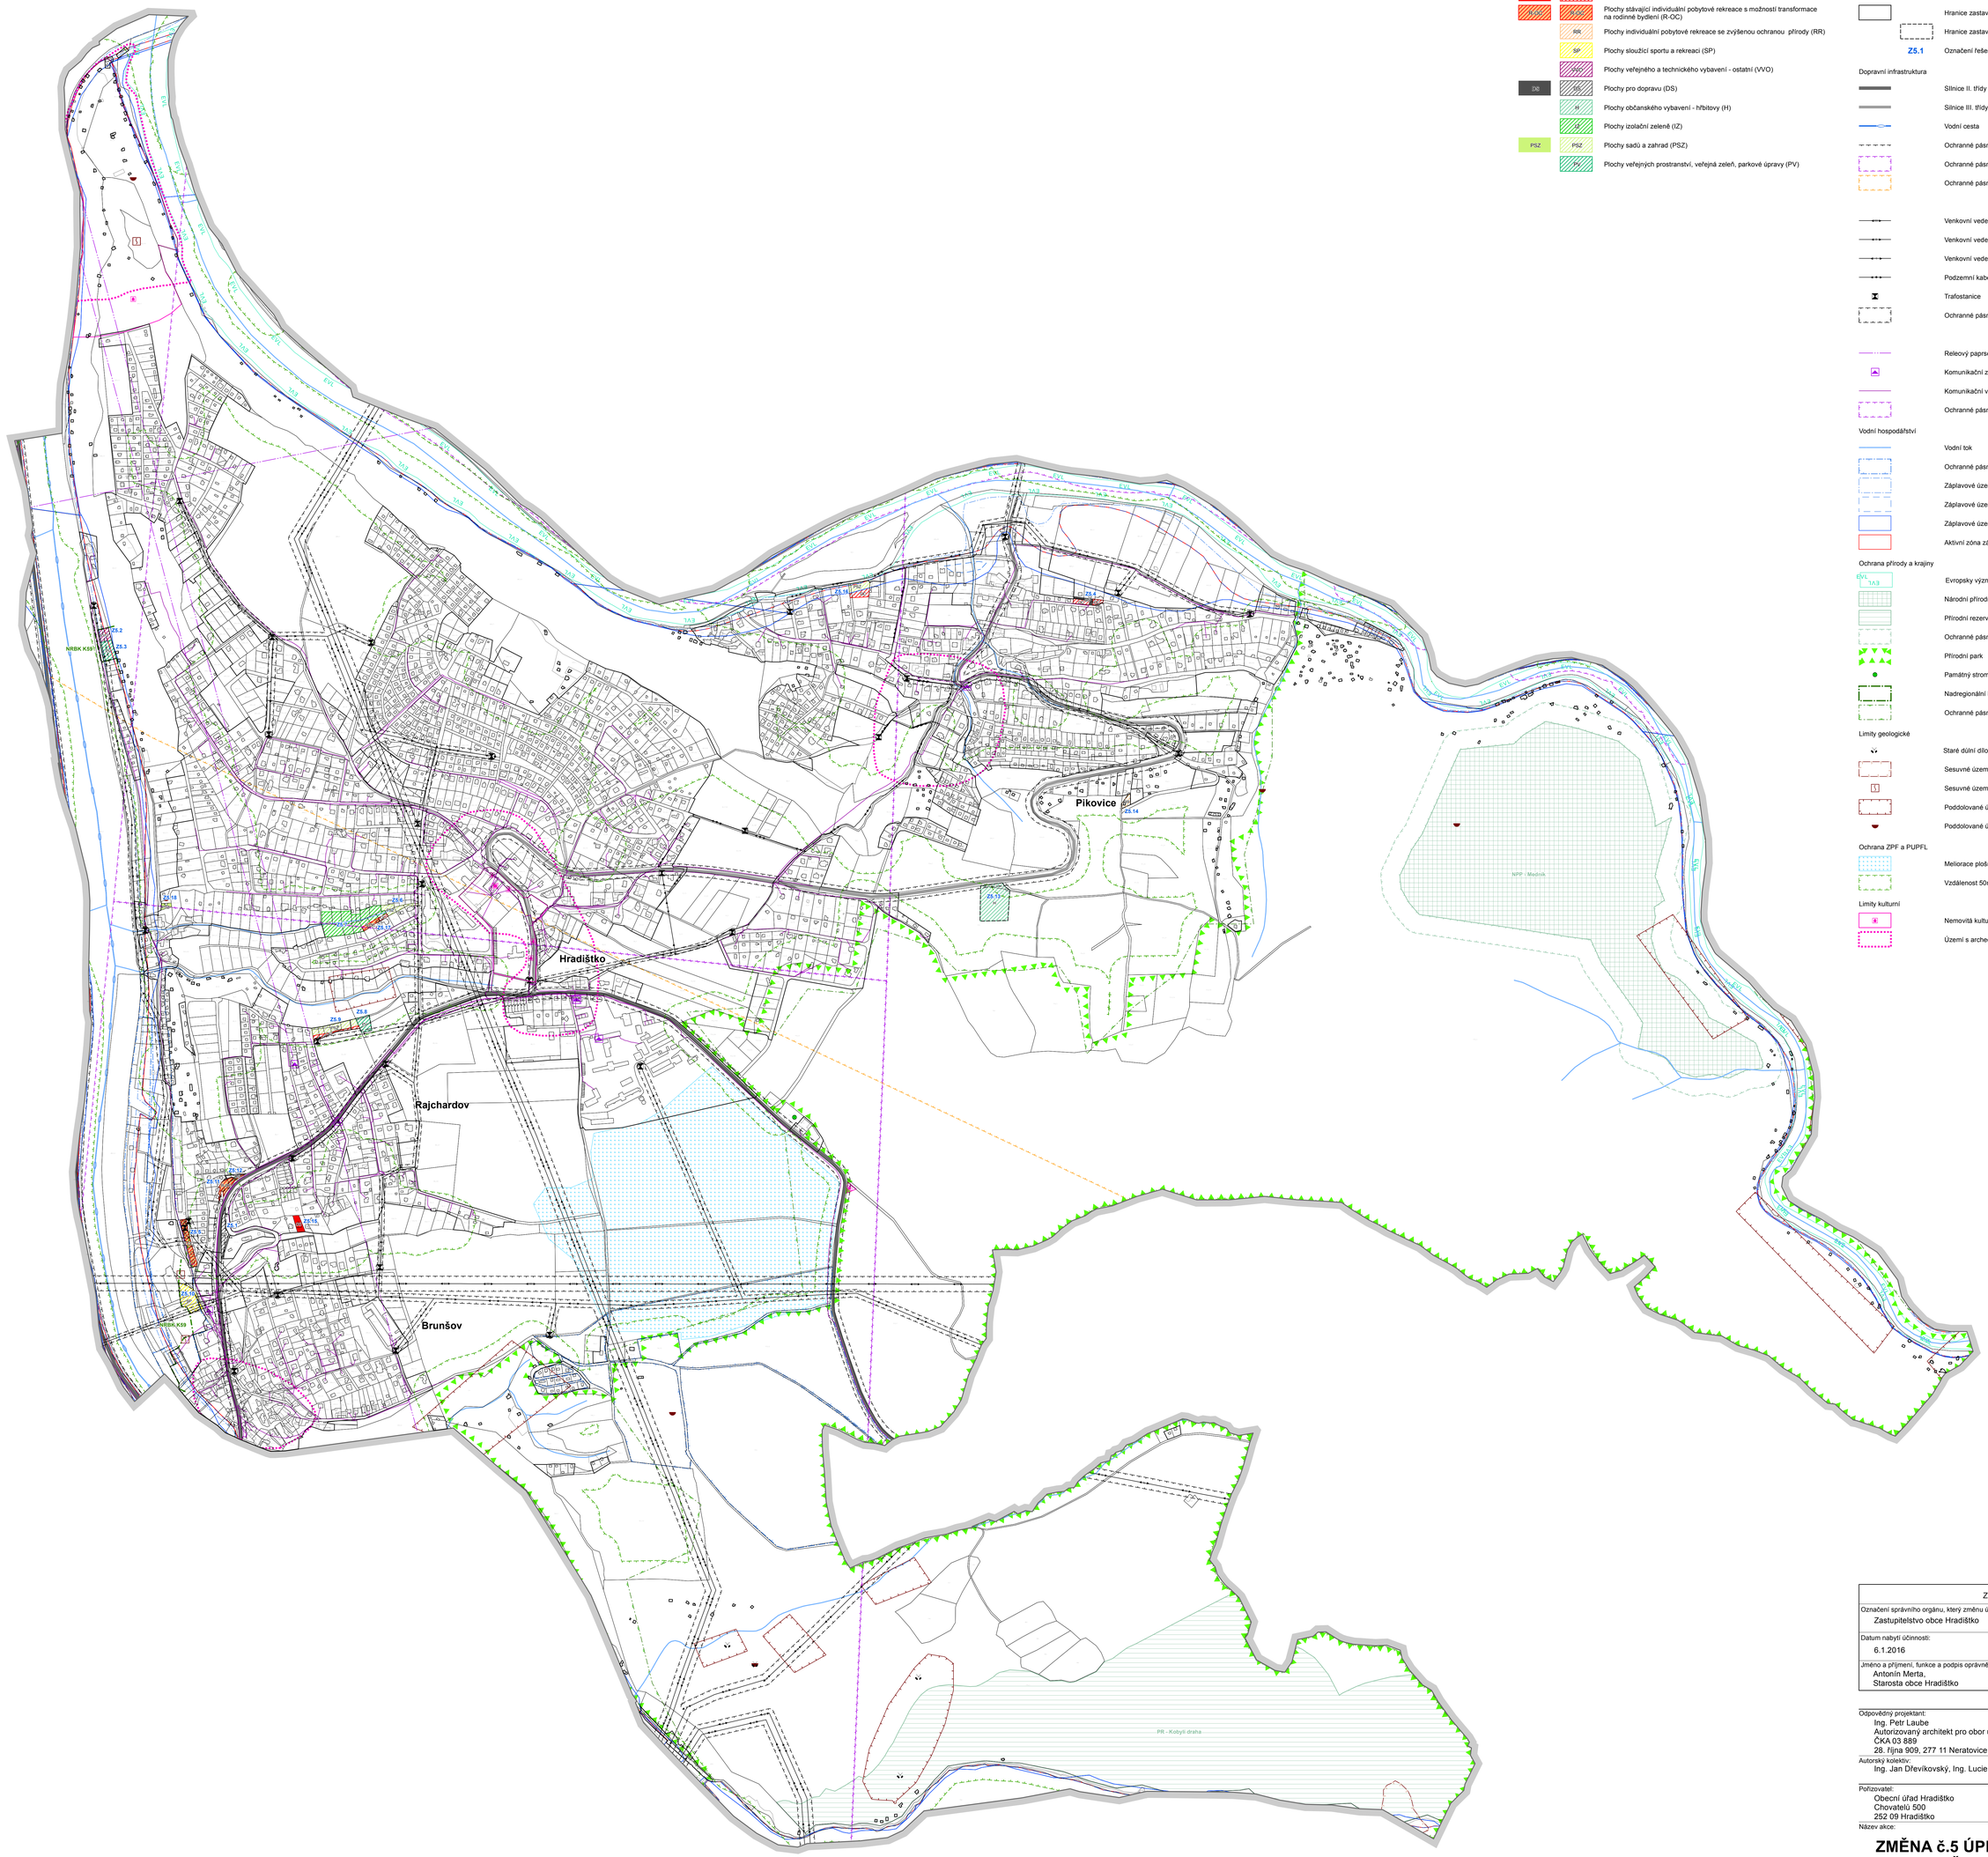

stav	návrh	
Známé záměry		
BD	BD	Plochy bydlení v rodinných domech - venkovský charakter bydlení (OC)
R-OC	R-OC	Plochy stávající individuální pobytové rekreace s možností transformace na rodinné bydlení (R-OC)
	RR	Plochy individuální pobytové rekreace se zvýšenou ochranou přírody (RR)
	SP	Plochy sloužící sportu a rekreaci (SP)
	VVO	Plochy veřejného a technického vybavení - ostatní (VVO)
DS	DS	Plochy pro dopravu (DS)
	H	Plochy občanského vybavení - hřbitovy (H)
	IZ	Plochy izolační zeleně (IZ)
PSZ	PSZ	Plochy sadů a zahrad (PSZ)
	PV	Plochy veřejných prostranství, veřejná zeleň, parkové úpravy (PV)

stav	návrh	
Hranice		
		Hranice řešeného území
		Hranice zastavěného území k 25.2.2015
		Hranice zastavitelných ploch řešených změnou č.5
	Z5.1	Označení řešené plochy
Dopravní infrastruktura		
		Silnice II. třídy
		Silnice III. třídy
		Vodní cesta
		Ochranné pásmo silnic
		Ochranné pásmo železnice
		Ochranné pásmo leteckých zařízení
		Venkovní vedení VVN 440 kV
		Venkovní vedení VN 110 kV
		Venkovní vedení VN 22 kV
		Podzemní kabelové vedení VN 22kV
		Trafostanice
		Ochranné pásmo elektrického vedení
		Releový paprsek
		Komunikační zařízení
		Komunikační vedení
		Ochranné pásmo releového paprsku
Vodní hospodářství		
		Vodní tok
		Ochranné pásmo vodního zdroje
		Záplavové území Q5
		Záplavové území Q20
		Záplavové území Q100
		Aktivní zóna záplavového území
Ochrana přírody a krajiny		
EVL	1A9	Evropsky významná lokalita
		Národní přírodní památka
		Přírodní rezervace
		Ochranné pásmo maloplošného zvláštěchráněného území
		Přírodní park
		Památný strom
		Nadregionální biokoridor
		Ochranné pásmo nadregionálního biokoridoru
Limity geologické		
		Staré důlní dílo
		Sesuvné území - plošné
	1	Sesuvné území - bodové
		Poddolované území - plošné
		Poddolované území - bodově
Ochrana ZPF a PUPFL		
		Meliorace plošné
		Vzdálenost 50m od okraje lesa
Limity kulturní		
		Nemovitá kulturní památka
		Území s archeologickými nálezy

Záznam o účinnosti	
Označení správního orgánu, který změnu územního plánu vydal: Zastupitelstvo obce Hradištko	Otisk úředního razítka:
Datum nabytí účinnosti: 6.1.2016	
Jméno a příjmení, funkce a podpis oprávněné úřední osoby pořizovatele: Antonín Merta, Starosta obce Hradištko	

Odpovědný projektant:
Ing. Petr Laube
Autorizovaný architekt pro obor územní plánování
ČKA 03 889
28. října 909, 277 11 Neratovice

Autorský kolektiv:
Ing. Jan Dřevíkovský, Ing. Lucie Laubová

Pořizovatel:
Obecní úřad Hradištko
Chovatelů 500
252 09 Hradištko

Objednatel:
Obec Hradištko
Chovatelů 500
252 09 Hradištko

N

Název akce:

ZMĚNA č.5 ÚPNSÚ HRADIŠTKO

Formát: A0

Datum: 12/2015

Měřítko: 1 : 5 000

Etapa:

Číslo paré:

Název výkresu: **Návrh funkčního využití ploch**

Číslo výkresu: **1**