


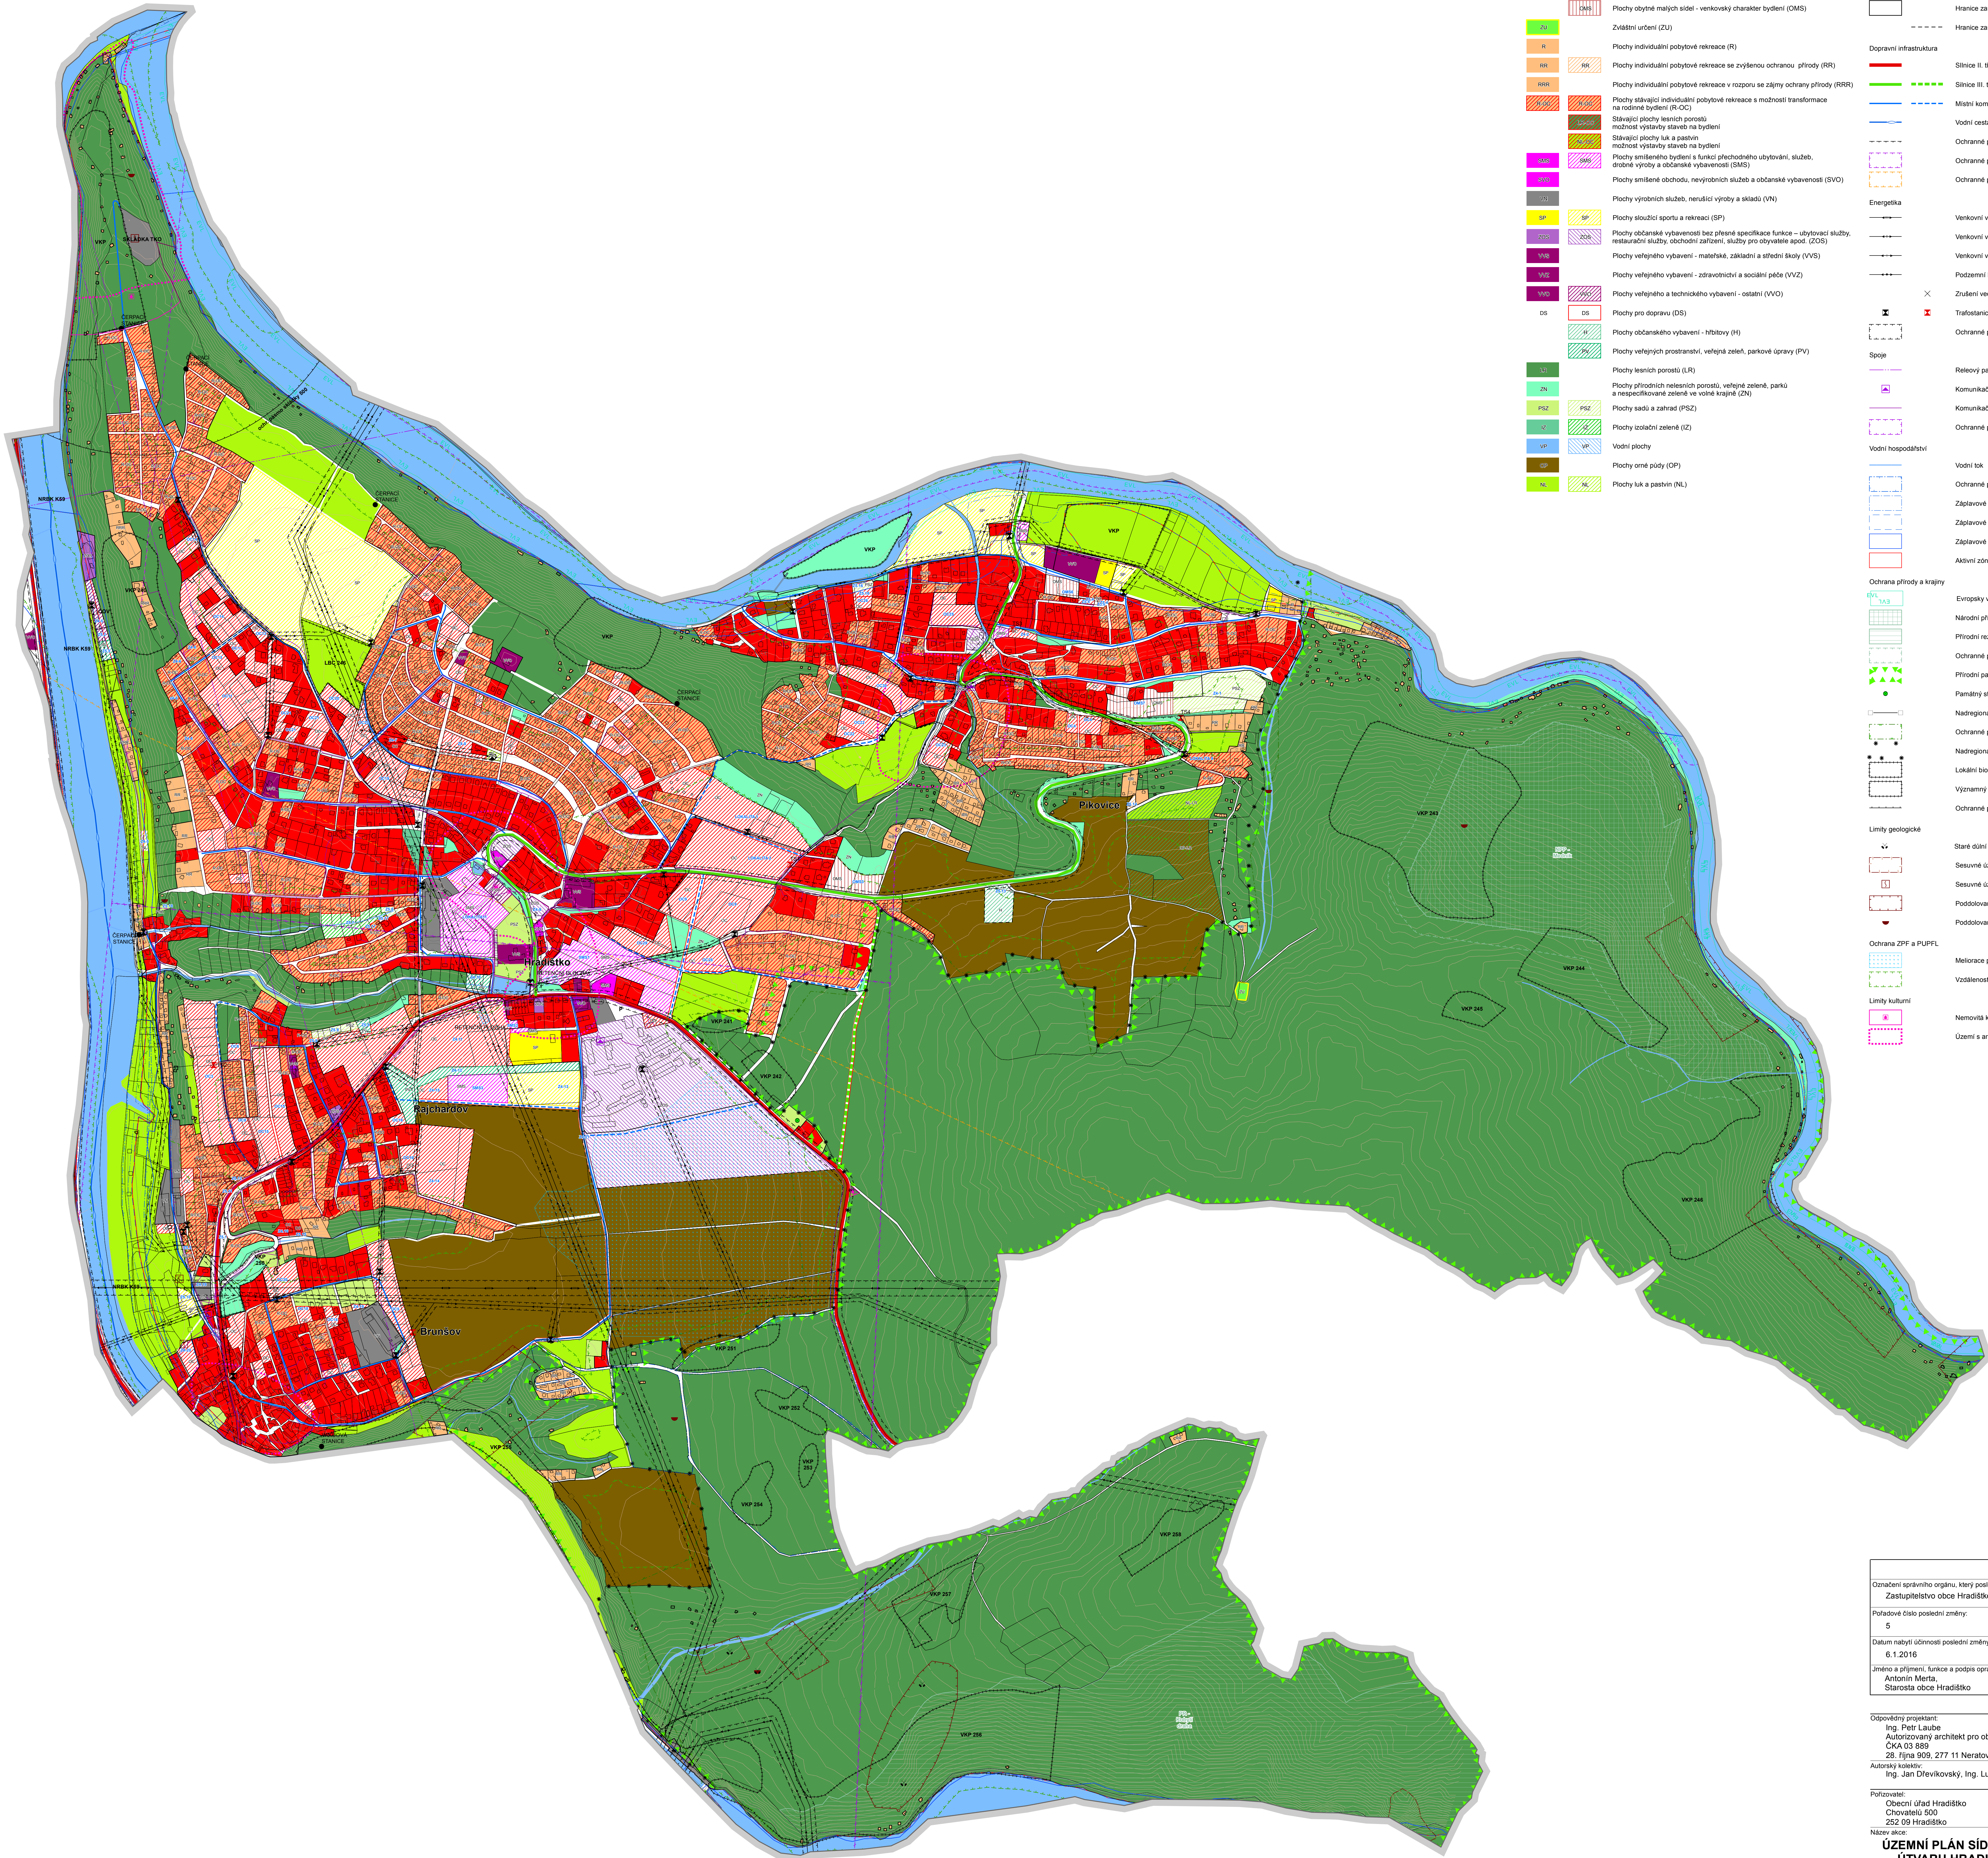

stav	návrh		stav	návrh
Znaménky			Hranice	
OC		Plochy bydlení v rodinných domech - venkovský charakter bydlení (OC)		Hranice řešeného území
OC		Plochy obytné malých sídel - venkovský charakter bydlení (OMS)		Hranice zastavěného území k 25.2.2015
ZU		Zvláštní určení (ZU)		Hranice zastavěných ploch
R		Plochy individuální pobytové rekreace (R)	Dopravní infrastruktura	
RR		Plochy individuální pobytové rekreace se zvýšenou ochranou přírody (RR)		Silnice II. třídy
RRR		Plochy individuální pobytové rekreace v rozporu se zájmy ochrany přírody (RRR)		Silnice III. třídy
RRR		Plochy stávající individuální pobytové rekreace s možností transformace na rodinné bydlení (R-OC)		Místní komunikace
RRR		Stávající plochy lesních porostů možnost výstavby staveb na bydlení		Vodní cesta
RRR		Stávající plochy luk a pastvin		Ochranné pásmo silnic
RRR		Plochy smíšeného bydlení s funkcí přechodného ubytování, služeb, drobné výroby a občanské vybavenosti (SMS)		Ochranné pásmo železnice
RRR		Plochy smíšené obchodu, nevýrobních služeb a občanské vybavenosti (SVO)		Ochranné pásmo leteckých zařízení
RRR		Plochy výrobních služeb, neruční výroby a skladů (VN)	Energetika	
RRR		Plochy služeb sportu a rekreaci (SP)		Venkovní vedení VVN 440 kV
RRR		Plochy občanské vybavenosti bez přesné specifikace funkce - ubytovací služby, restaurační služby, obchodní zařízení, služby pro občanské apod. (ZCS)		Venkovní vedení VN 110 kV
RRR		Plochy veřejného vybavení - mateřské, základní a střední školy (VVS)		Venkovní vedení VN 22 kV
RRR		Plochy veřejného vybavení - zdravotnická a sociální péče (VVZ)		Podzemní kabelové vedení VN 22kV
RRR		Plochy veřejného a technického vybavení - ostatní (VVO)		Zrušení vedení elektrické energie
RRR		Plochy pro dopravu (DS)		Trafostanice
RRR		Plochy občanského vybavení - hřištní (H)		Ochranné pásmo elektrického vedení
RRR		Plochy veřejných prostranství, veřejná zeleň, parkové úpravy (PV)	Spoje	
RRR		Plochy lesních porostů (LR)		Reléový paprsek
RRR		Plochy přírodních nelesních porostů, veřejná zeleň, parků a nespécifikované zeleně ve vnějším kraji (ZN)		Komunikační zařízení
RRR		Plochy sadů a záhrad (PSZ)		Komunikační vedení
RRR		Plochy izolační zeleně (IZ)		Ochranné pásmo reléového paprsku
RRR		Vodní plochy	Vodní hospodářství	
RRR		Plochy orní půdy (OP)		Vodní tok
RRR		Plochy luk a pastvin (NL)		Ochranné pásmo vodního zdroje

Ochrana přírody a krajiny	
	Evropsky významná lokalita
	Národní přírodní památka
	Přírodní rezervace
	Ochranné pásmo maloplošného zvlášťchráněného území
	Přírodní park
	Památný strom
	Nadregionální biokoridor
	Ochranné pásmo nadregionálního biokoridoru
	Nadregionální biocentrum
	Lokální biocentrum
	Významný krajinný prvek
	Ochranné pásmo skládky
Limity geologické	
	Staré dluhy dílo
	Sesuvné území - plošné
	Sesuvné území - bodové
	Poddolované území - plošné
	Poddolované území - bodové
Ochrana ZPF a PUPFL	
	Meliorace plošné
	Vzdálenost 50m od okraje lesa
Limity kulturní	
	Nemovitá kulturní památka
	Území s archeologickými nálezky

Záznam o účinnosti	
Označení správního orgánu, který poslední změnu územního plánu vydal: Zastupitelstvo obce Hradištko	Ověřil úřední razka:
Pořadové číslo poslední změny: 5	
Datum nabytí účinnosti poslední změny: 6.1.2016	
Jméno a příjmení, funkce a podpis oprávněné úřední osoby pořizovatele: Antonín Merta, Starosta obce Hradištko	
Odpovědný projektant: Ing. Petr Laube Autorizovaný architekt pro obor územní plánování ČKA 03 889 28. října 909, 277 11 Neratovice Autorský kolektiv: Ing. Jan Dřevíkovský, Ing. Lucie Laubová	
Pořizovatel: Obecní úřad Hradištko Chovatelů 500 252 09 Hradištko	Objednatel: Obec Hradištko Chovatelů 500 252 09 Hradištko
Název výkresu: ÚZEMNÍ PLÁN SÍDELNÍHO ÚTVARU HRADIŠTKO PRÁVNÍ STAV PO ZMĚNĚ č.5	Formát: A0 Datum: 06/2016 Měřítko: 1 : 5 000 Číslo paré: 1