


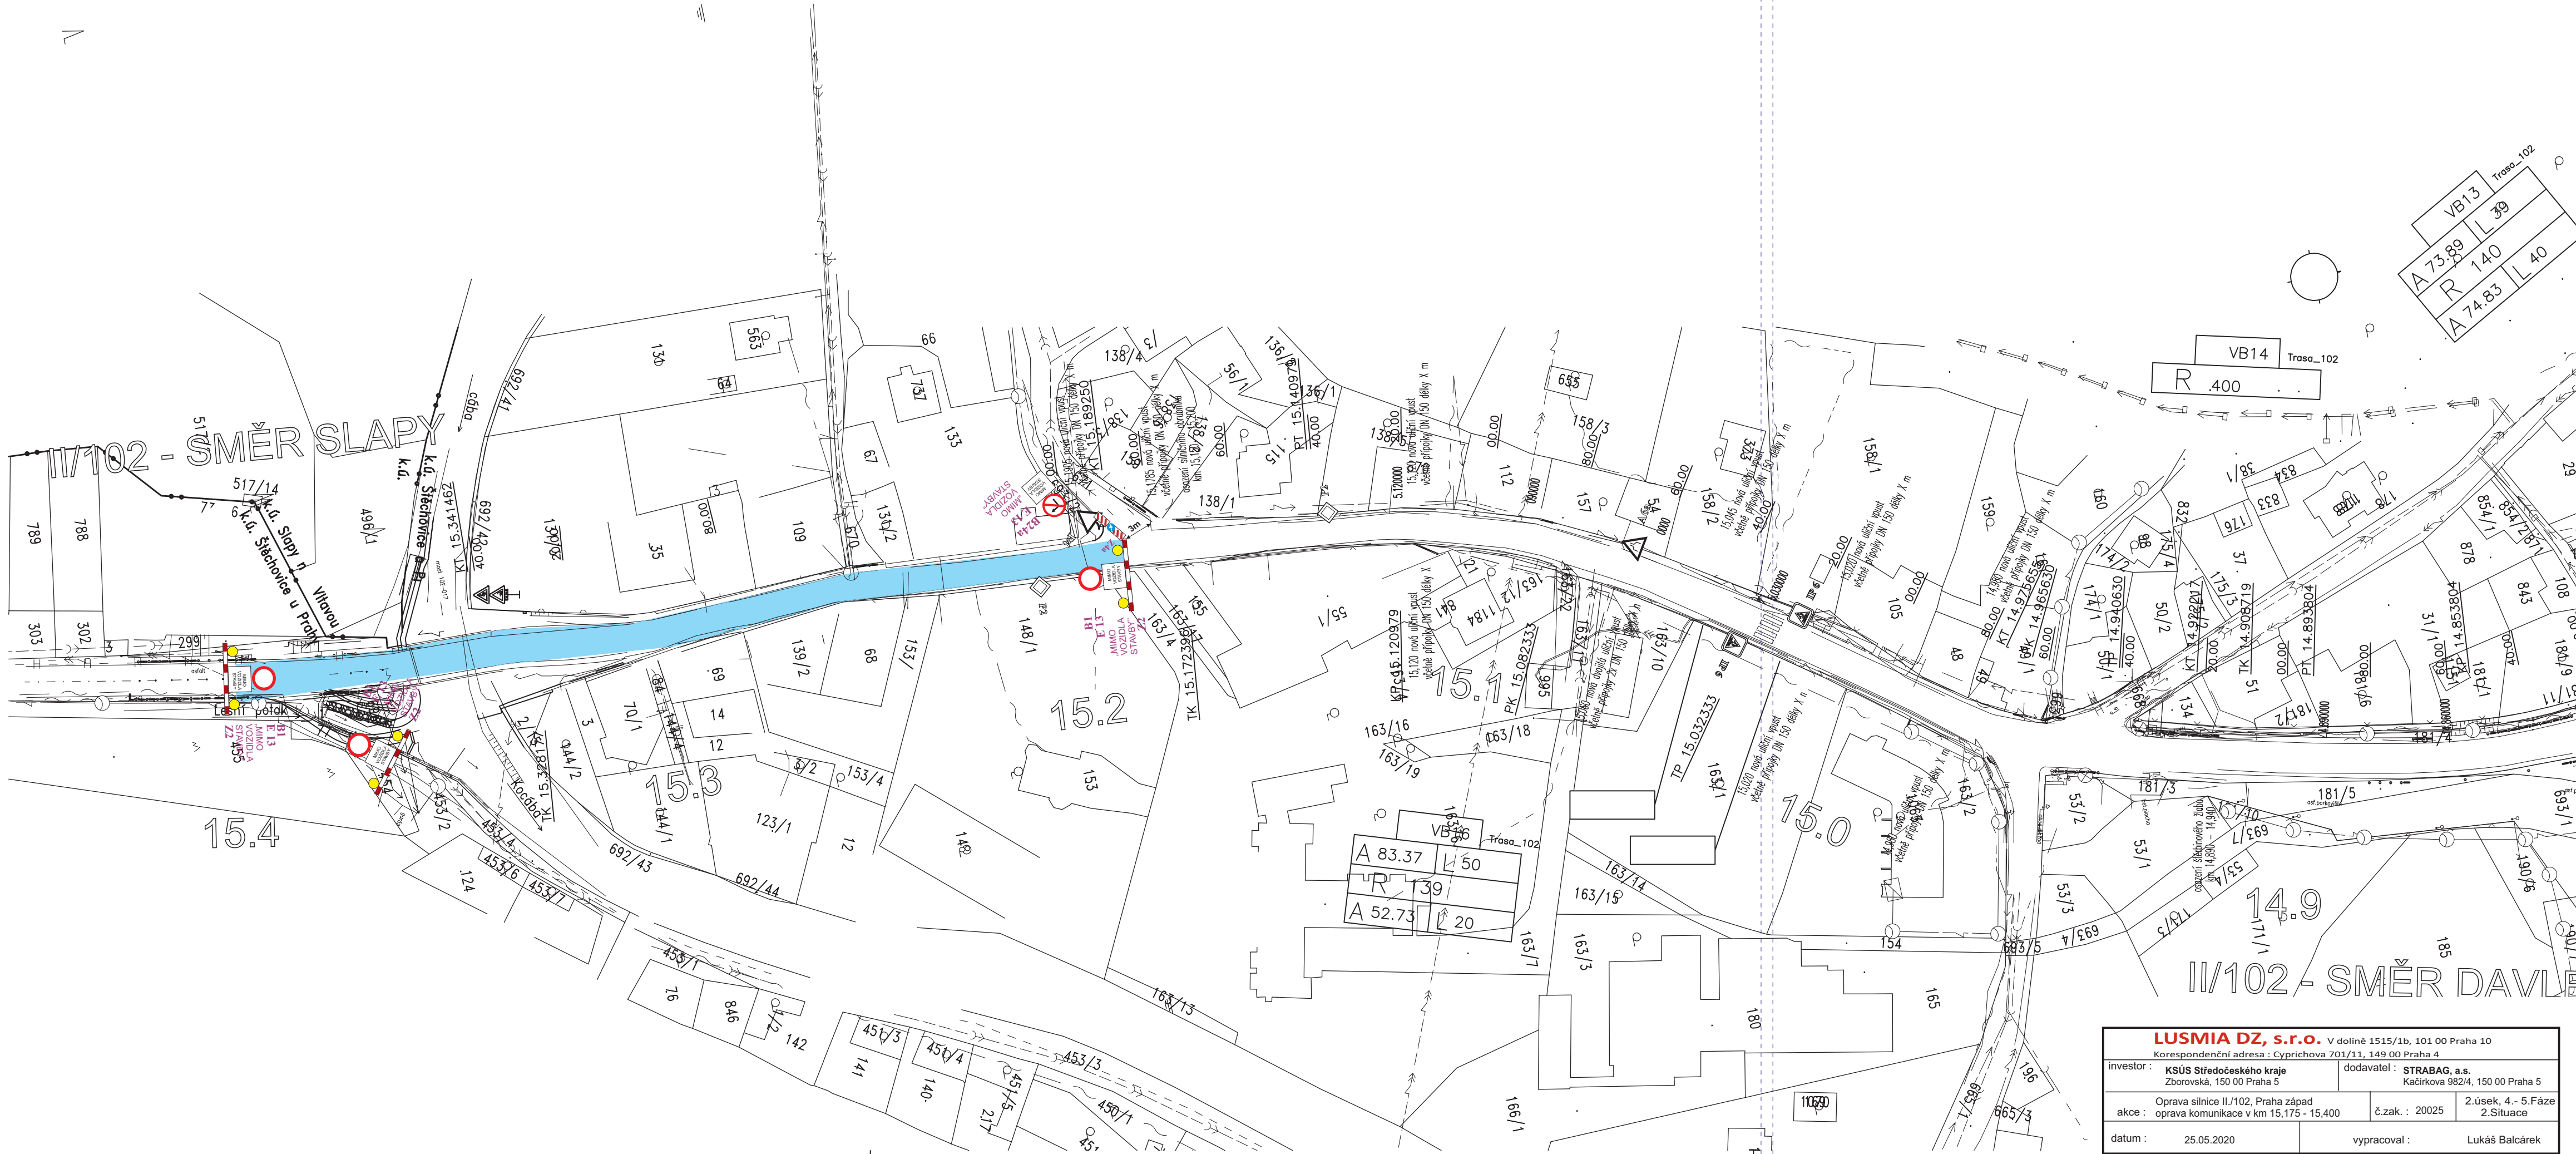

LUSMIA DZ, s.r.o. V dolině 1515/1b, 101 00 Praha 10			
Korespondenční adresa : Cyprichova 701/11, 149 00 Praha 4			
investor : KSUS Středočeského kraje Zborovská, 150 00 Praha 5		dodavatel : STRABAG a.s. Kačírkova 982/4, 150 00 Praha 5	
Oprava silnice II./102, Praha západ akce : oprava komunikace v km 15,175 - 15,400		č.zak. : 20025	2.úsek, 4.- 5.Fáze 2.Situace
datum : 25.05.2020		vypracoval : Lukáš Balčírek	