


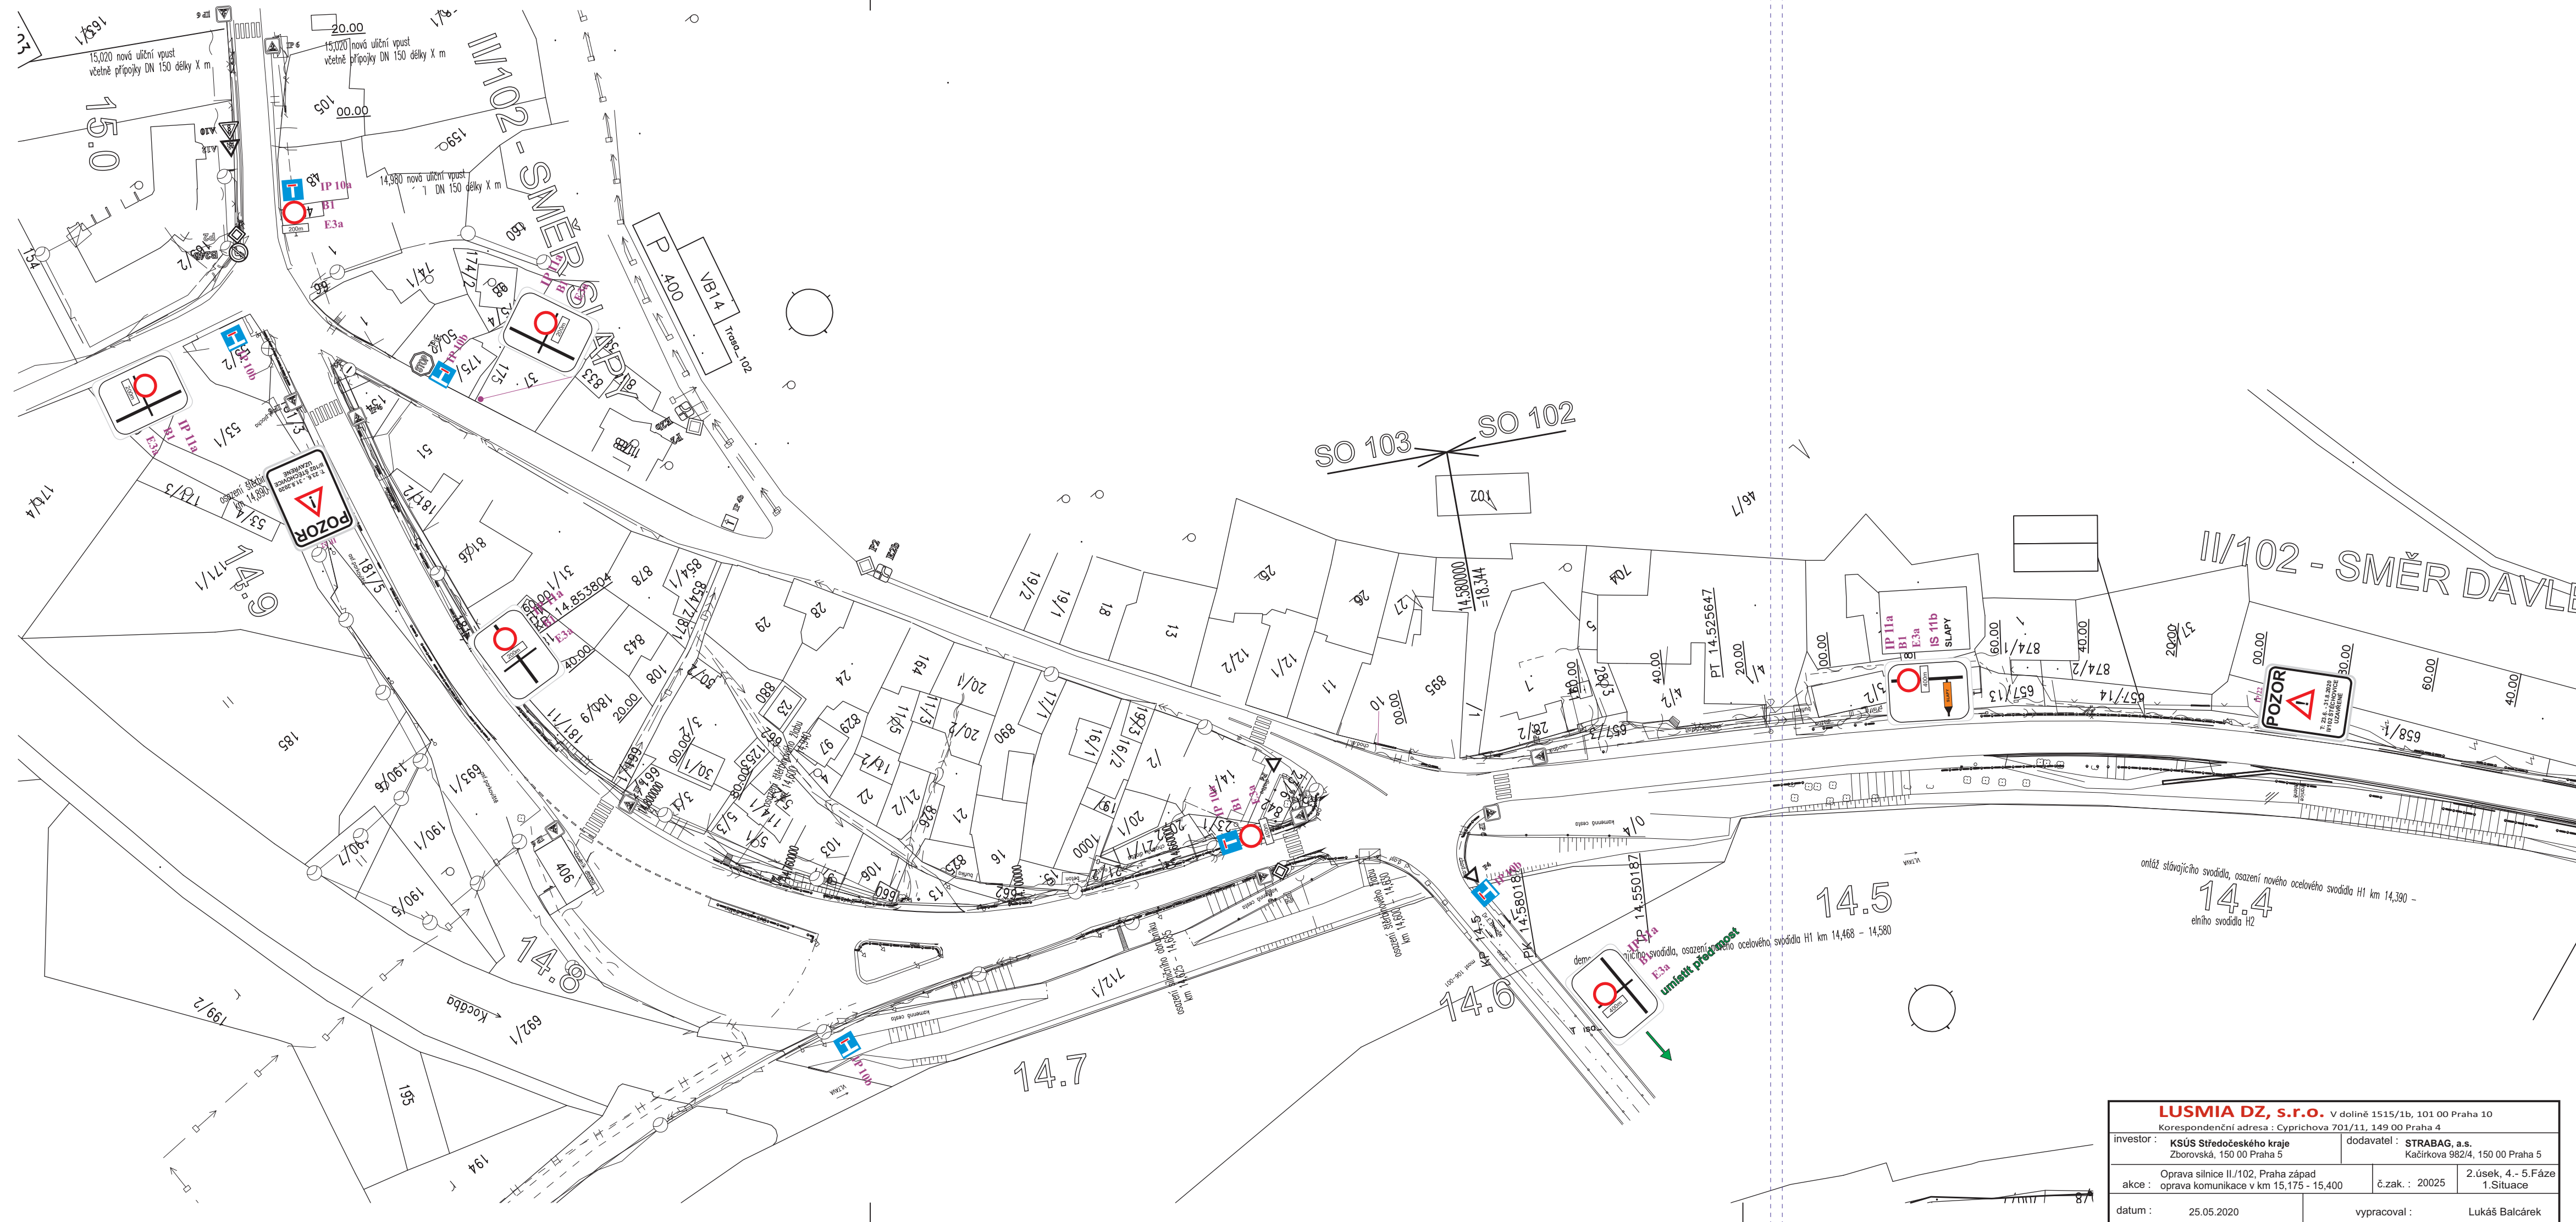

|                                                                                     |  |                                                                     |                                 |
|-------------------------------------------------------------------------------------|--|---------------------------------------------------------------------|---------------------------------|
| <b>LUSMIA DZ, s.r.o.</b> v dolině 1515/1b, 101 00 Praha 10                          |  |                                                                     |                                 |
| Korespondenční adresa : Cyprichova 701/11, 149 00 Praha 4                           |  |                                                                     |                                 |
| investor : <b>KSÚS Středočeského kraje</b><br>Zborovská, 150 00 Praha 5             |  | dodavatel : <b>STRABAG, a.s.</b><br>Kačírkova 982/4, 150 00 Praha 5 |                                 |
| akce : Oprava silnice II/102, Praha západ<br>oprava komunikace v km 15,175 - 15,400 |  | č.zak. : 20025                                                      | 2.úsek, 4.- 5.Fáze<br>1.Situace |
| datum : 25.05.2020                                                                  |  | vypracoval : Lukáš Balcárek                                         |                                 |